

# Проект дизайна интерьера

однокомнатной квартиры типа 1В  
в многоквартирном жилом доме  
по улице Новгородской в г. Калининград



г. Калининград, 2020 г.

## Ведомость чертежей

Номер	Наименование
01 - 10	Визуализации
11	Обмерный план
12	План монтажа конструкций
13	План с экспликацией помещений и указанием развёрток
14	План расстановки мебели
15	План напольных покрытий
16	План потолка
17	План расстановки светильников
18	План режимов включения групп светильников
19	План расстановки розеток и выключателей
20 - 21	Развёртки по стенам
22 - 24	Эскизы корпусной мебели в аксонометрической проекции
25	Шаблон трафарета для декорирования стены в ванной комнате
26 - 27	Приложение. Ведомость материалов и оборудования





















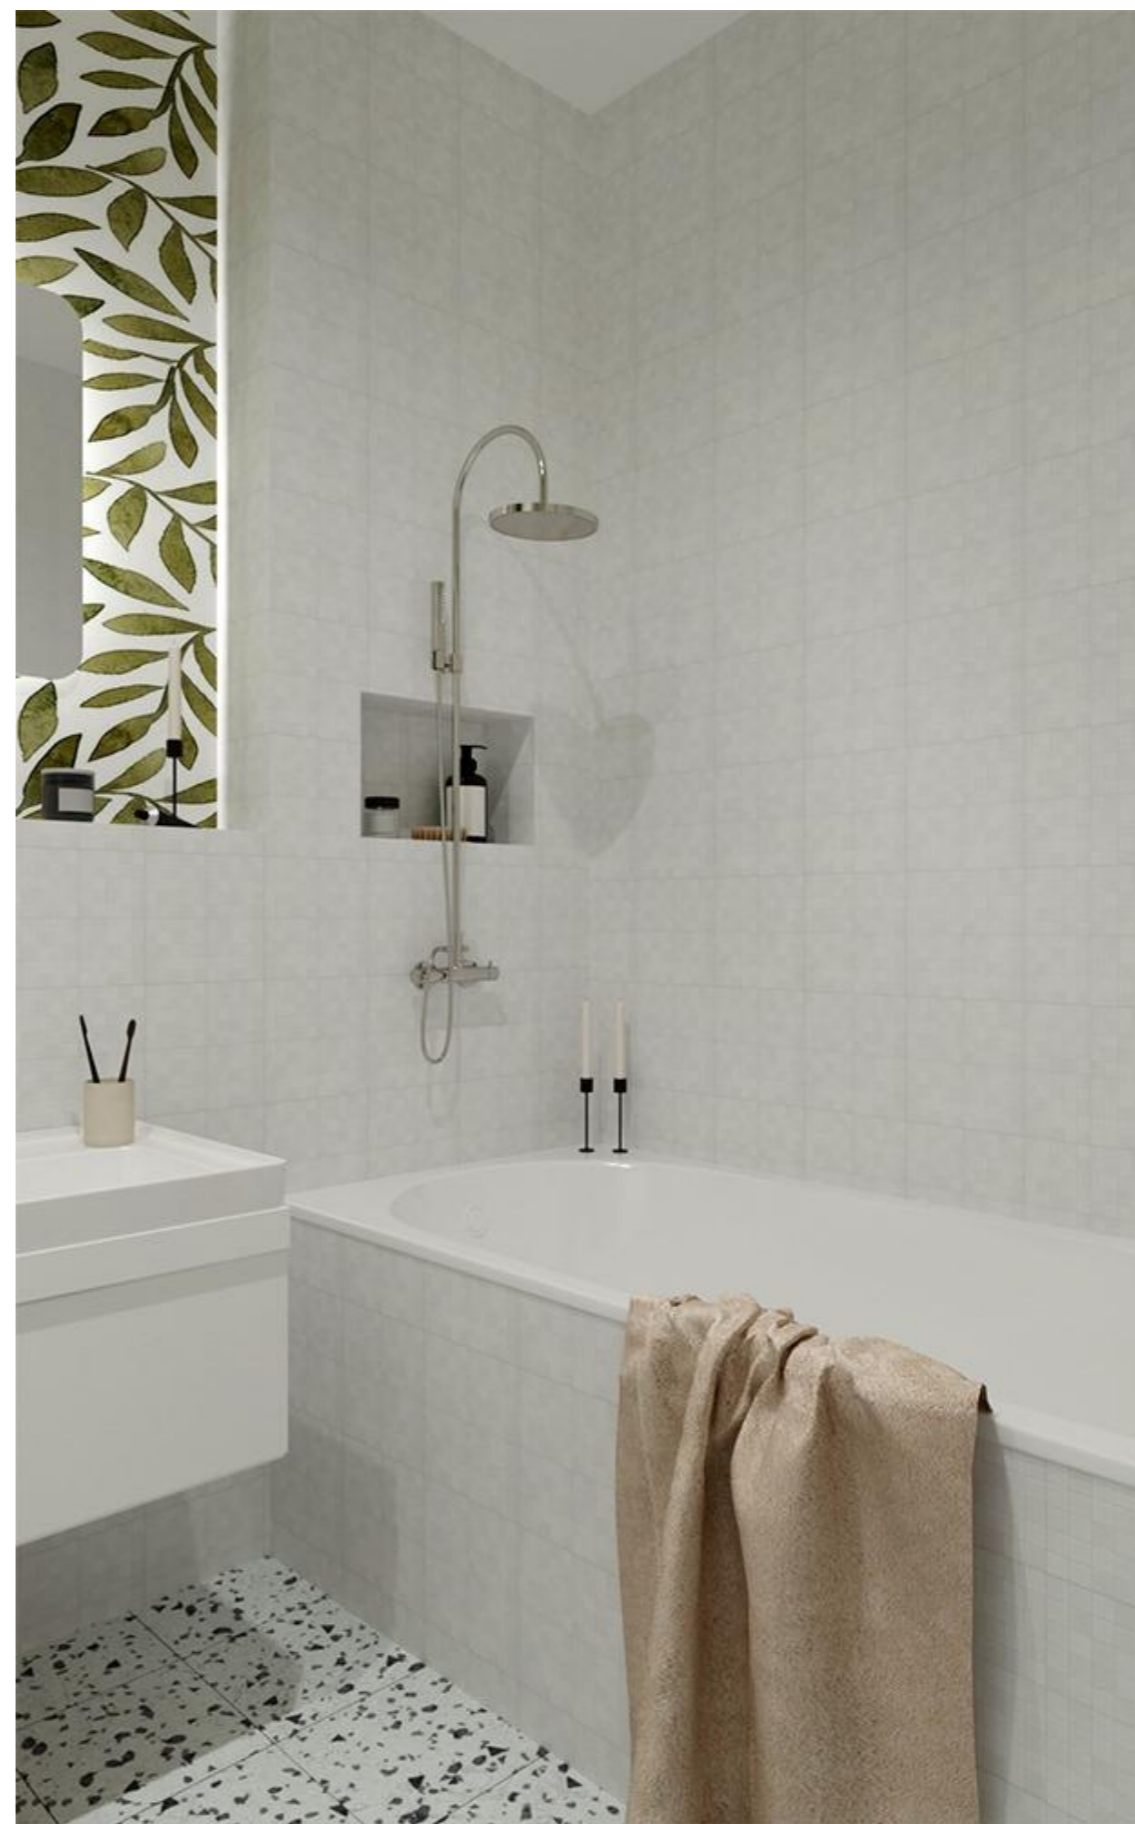




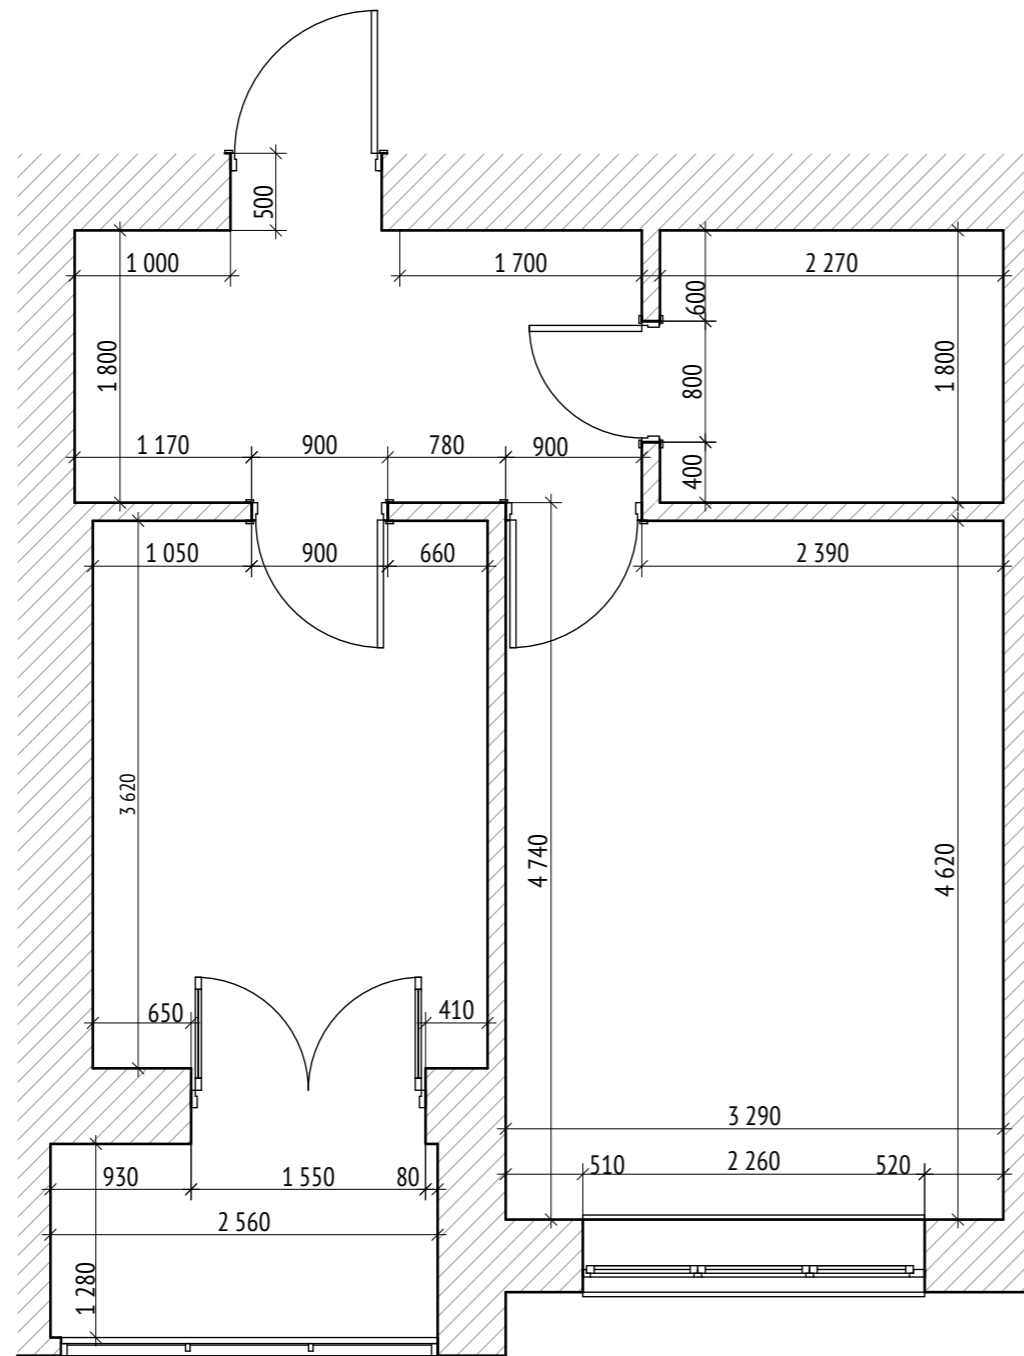




Примечание:

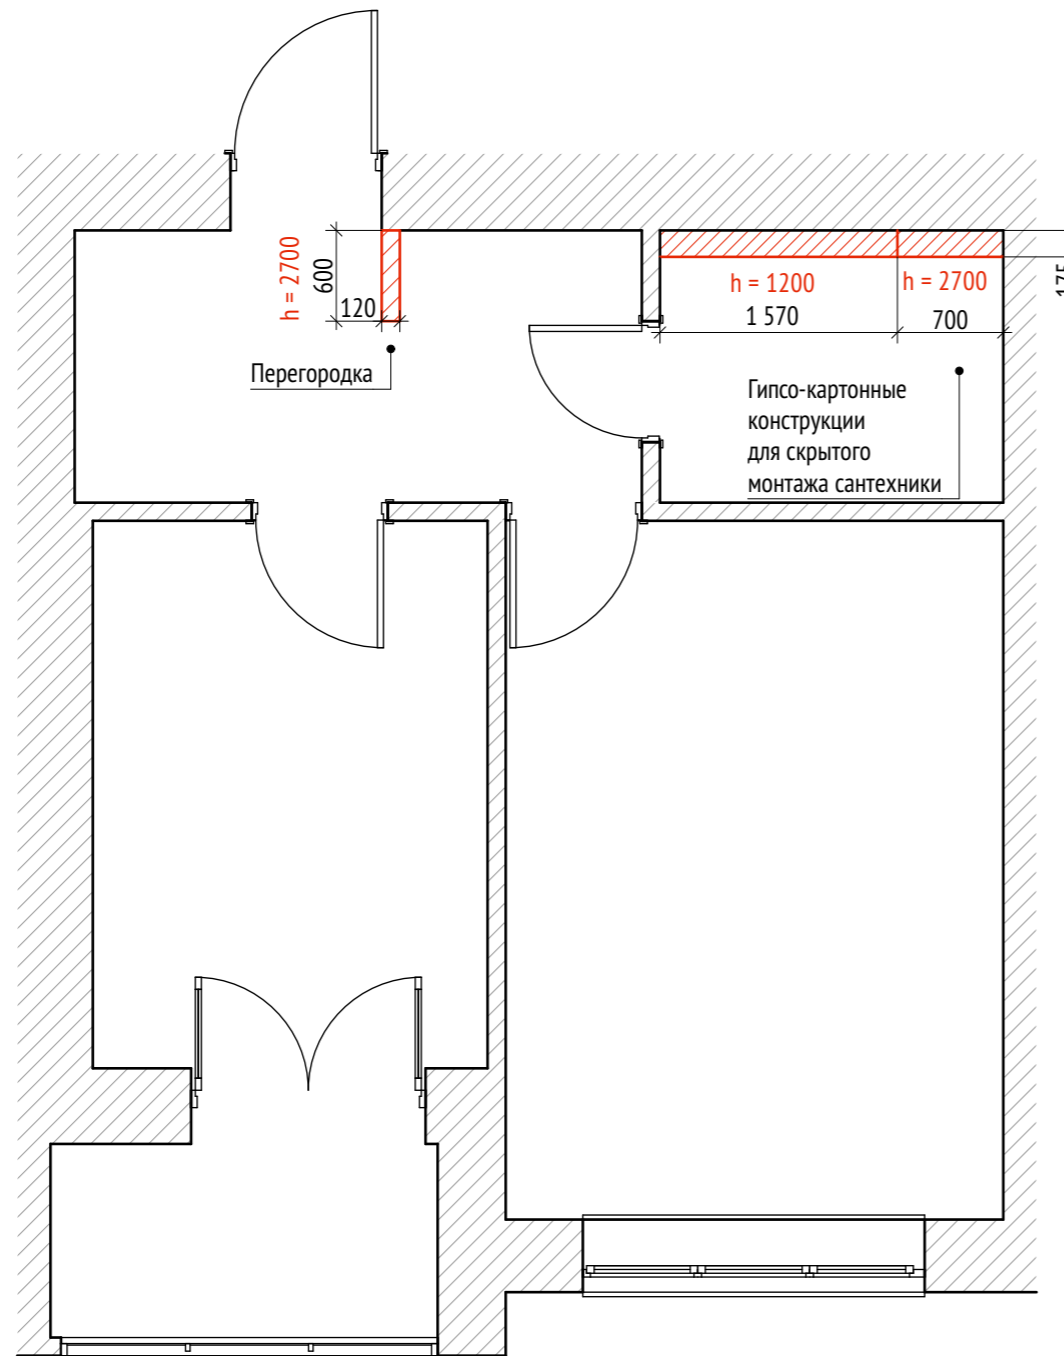Все размеры являются проектными и требуют уточнения перед фактическим использованием



Условные обозначения

-  Перегородка внутрикомнатная
-  Гипсо-картонная конструкция для скрытого монтажа

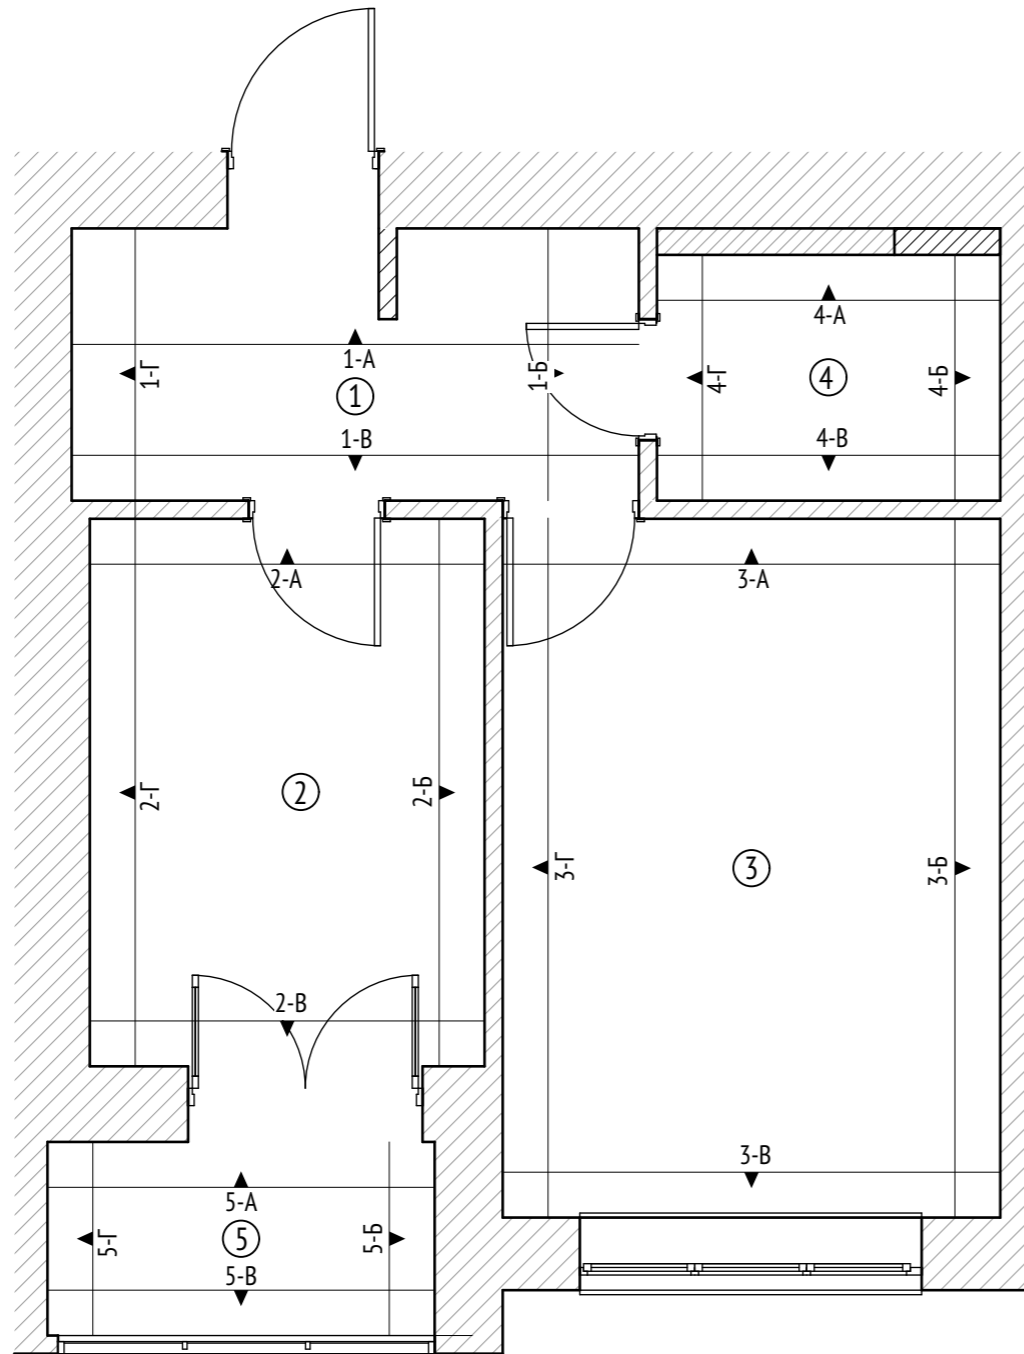


Экспликация помещений

- 1 Прихожая (6,7 м<sup>2</sup>)
  - 2 Кухня (9,4 м<sup>2</sup>)
  - 3 Спальня (15,2 м<sup>2</sup>)
  - 4 Ванная комната (3,7 м<sup>2</sup>)
  - 5 Лоджия (3,3 м<sup>2</sup>)
- Общая площадь S=38,3 м<sup>2</sup>

Условные обозначения


▲  
1-A Указание фрагмента развёртки

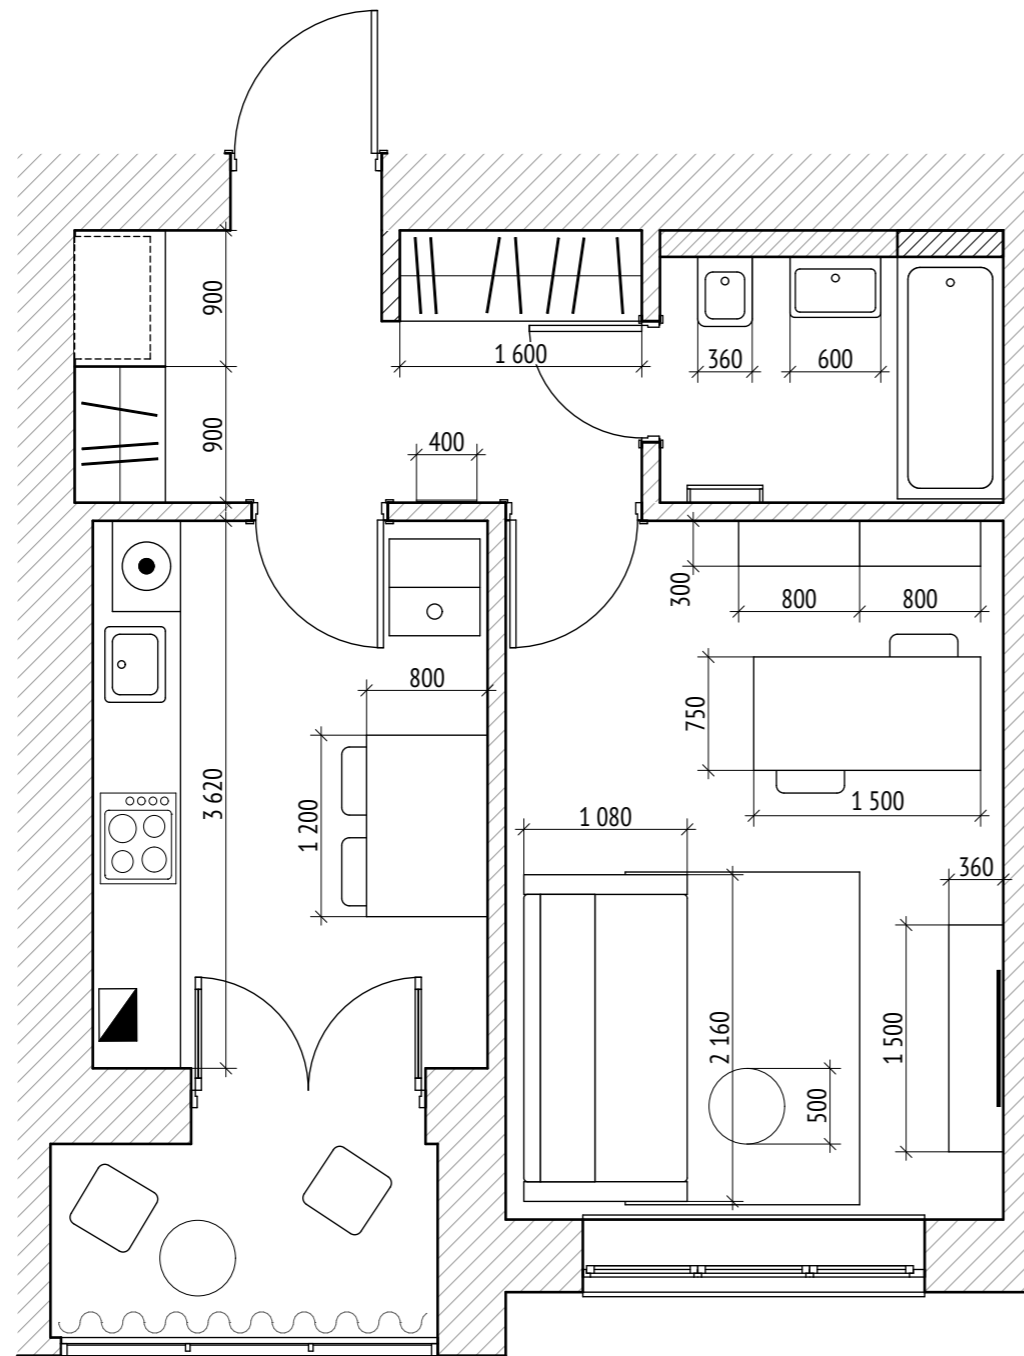


Примечание:

Все размеры являются проектными и требуют уточнения перед фактическим использованием



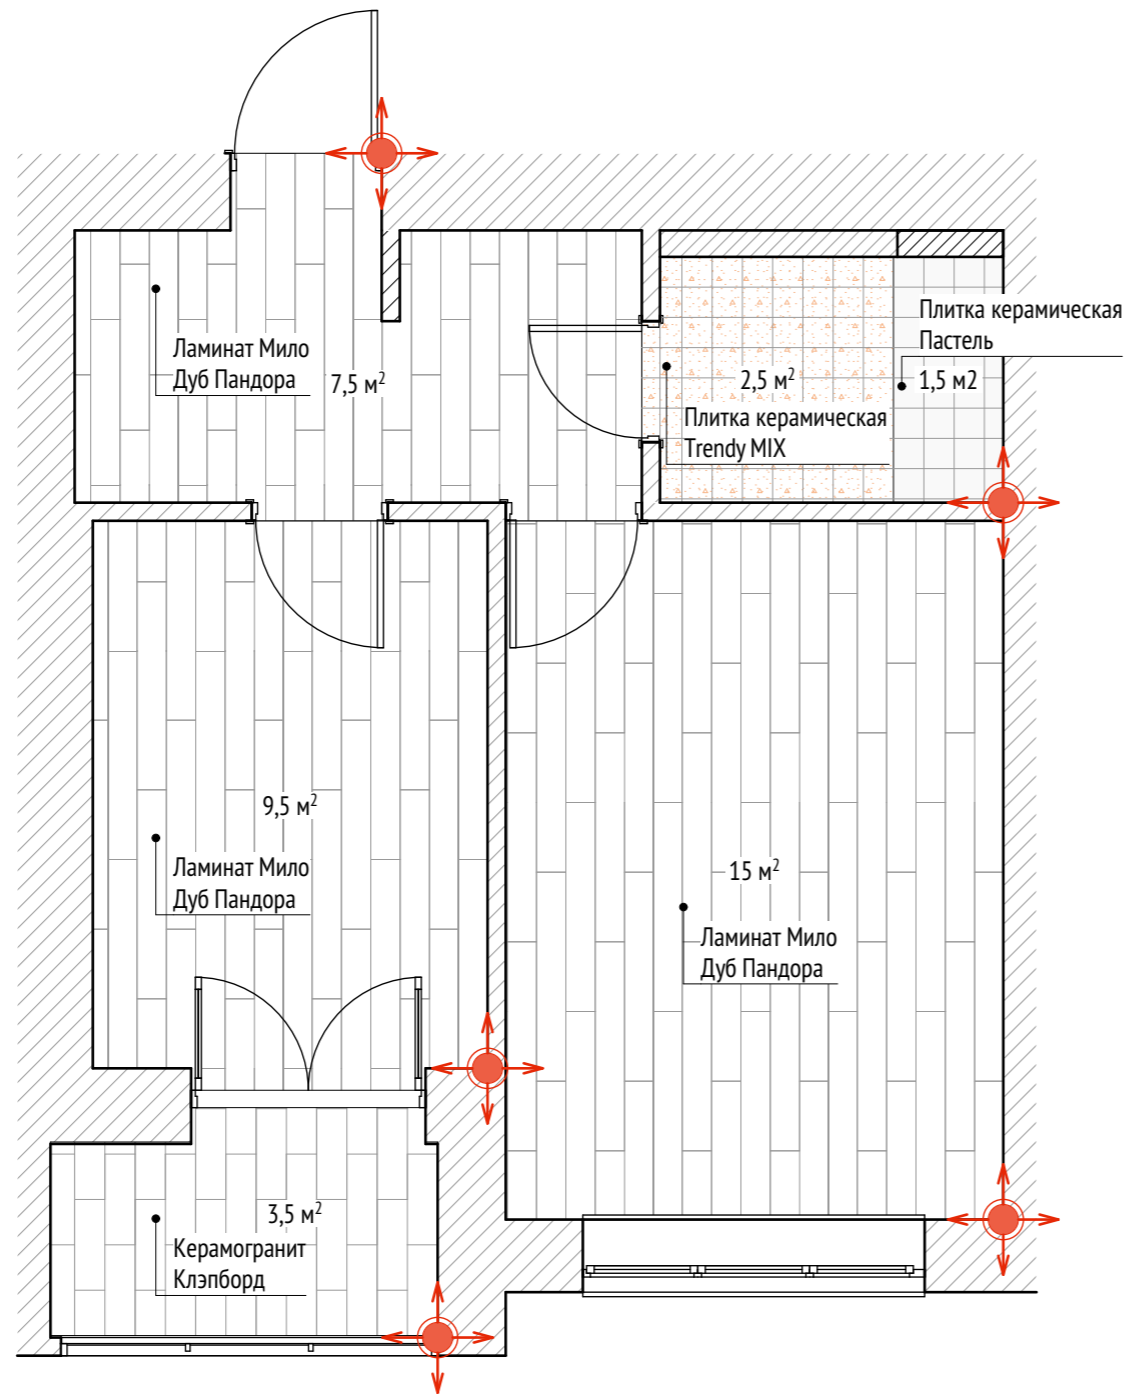


Условные обозначения


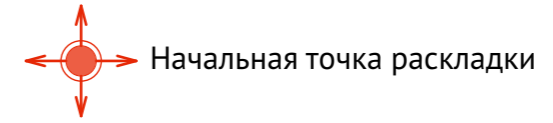


Примечание:

На чертеже указаны значения площадей с допустимым округлением до 0,5 м<sup>2</sup>

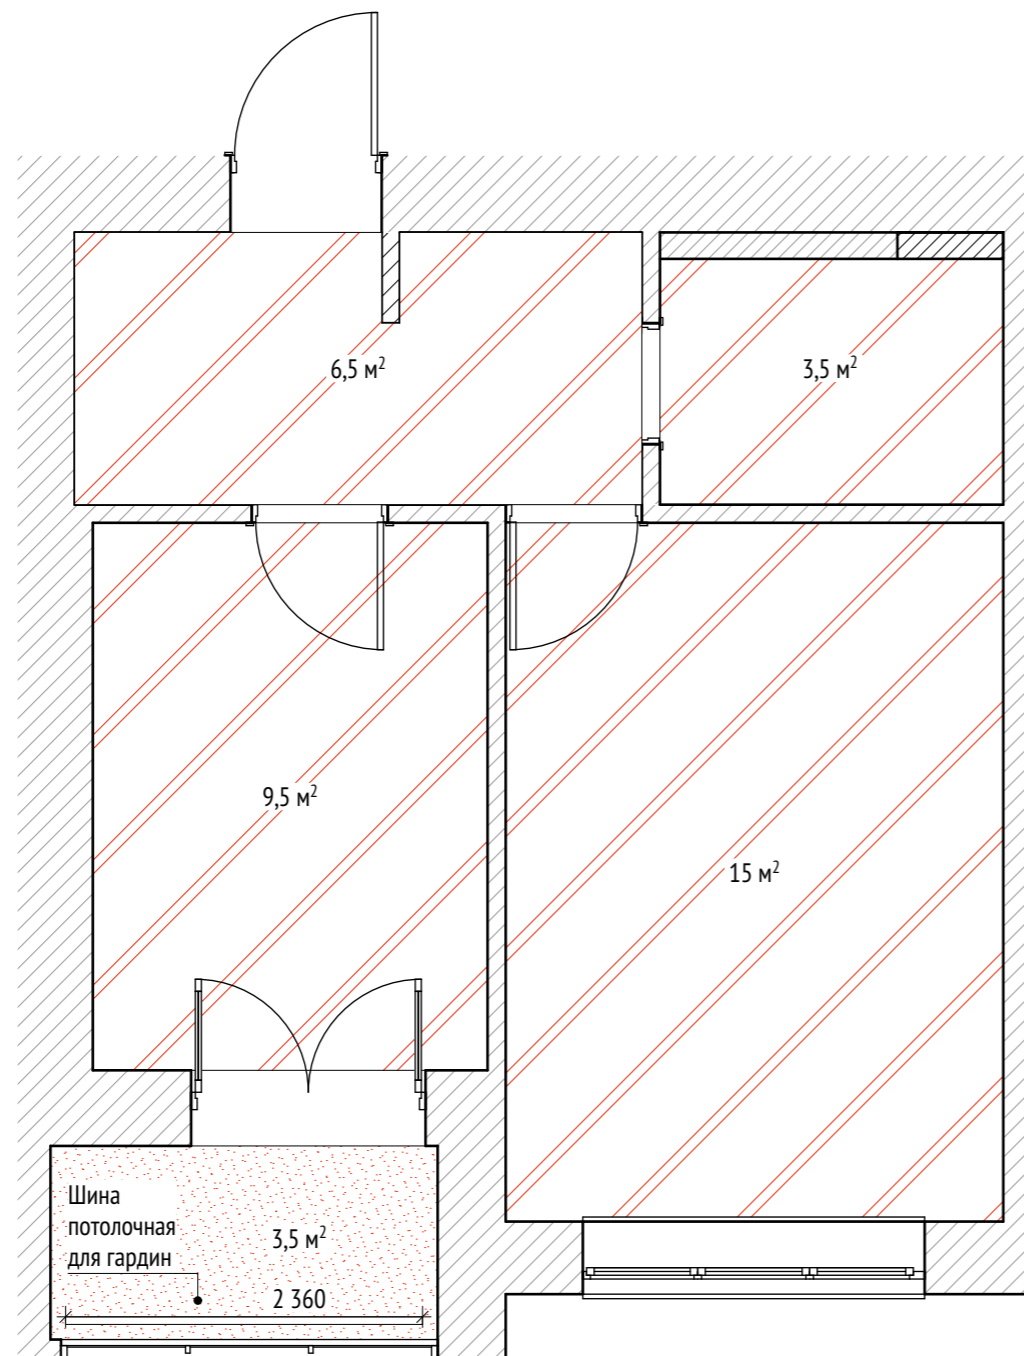


Условные обозначения

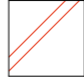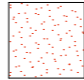



-  Натяжной потолок матовый, цвет белый
-  Покраска влагостойкой матовой краской, цвет белый

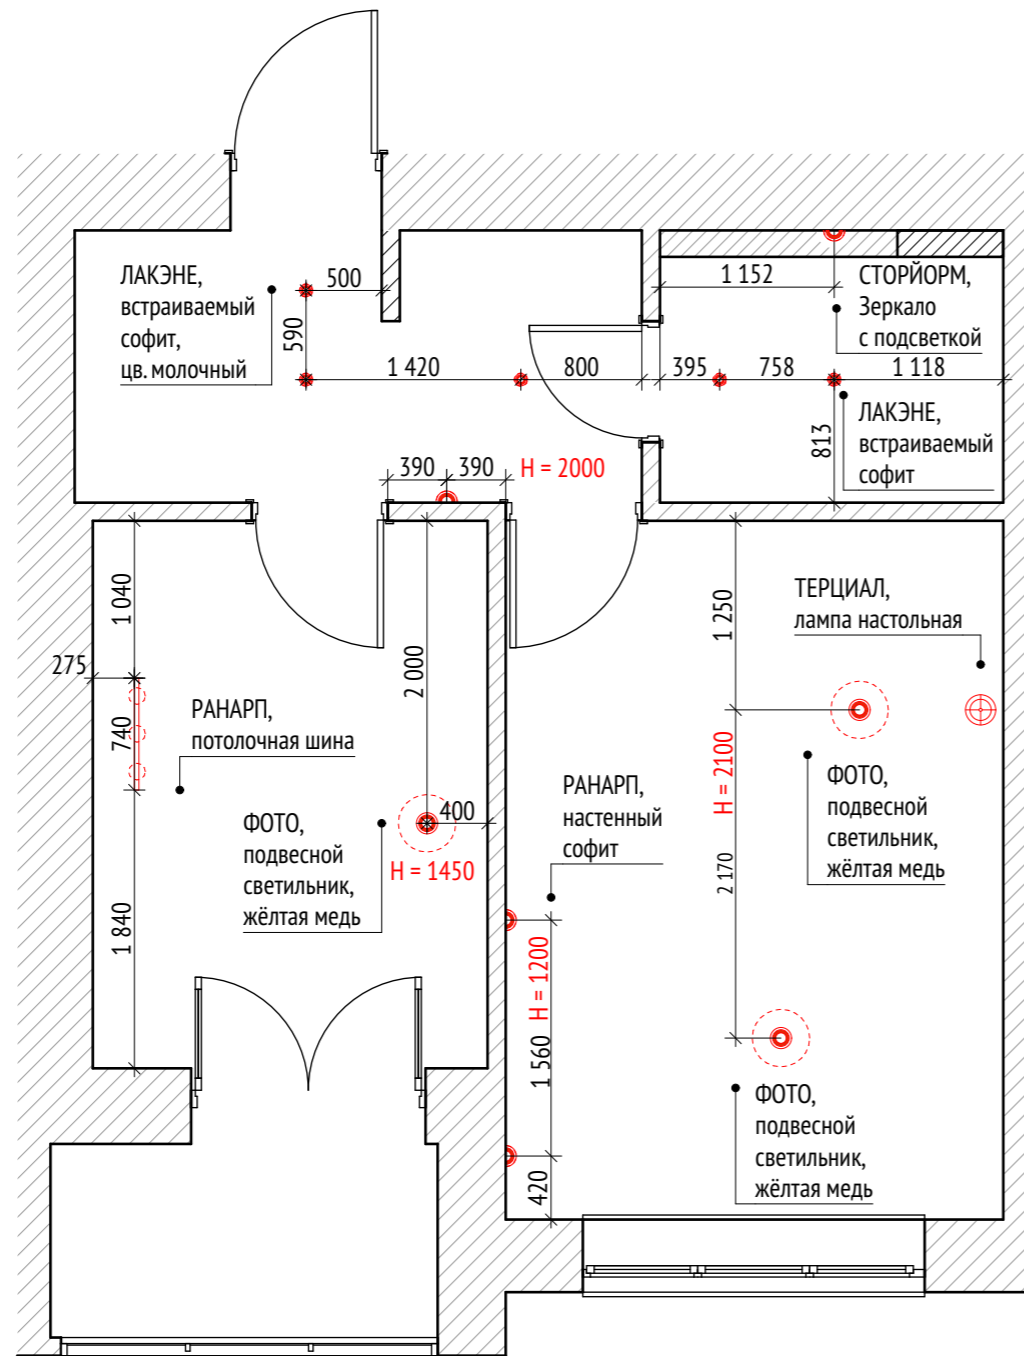
Примечание:

На чертеже указаны значения площадей с допустимым округлением до 0,5 м<sup>2</sup>




Условные обозначения

-  Светильник настенный
-  Светильник встраиваемый потолочный
-  Светильник подвесной
-  Шина потолочная со светильниками

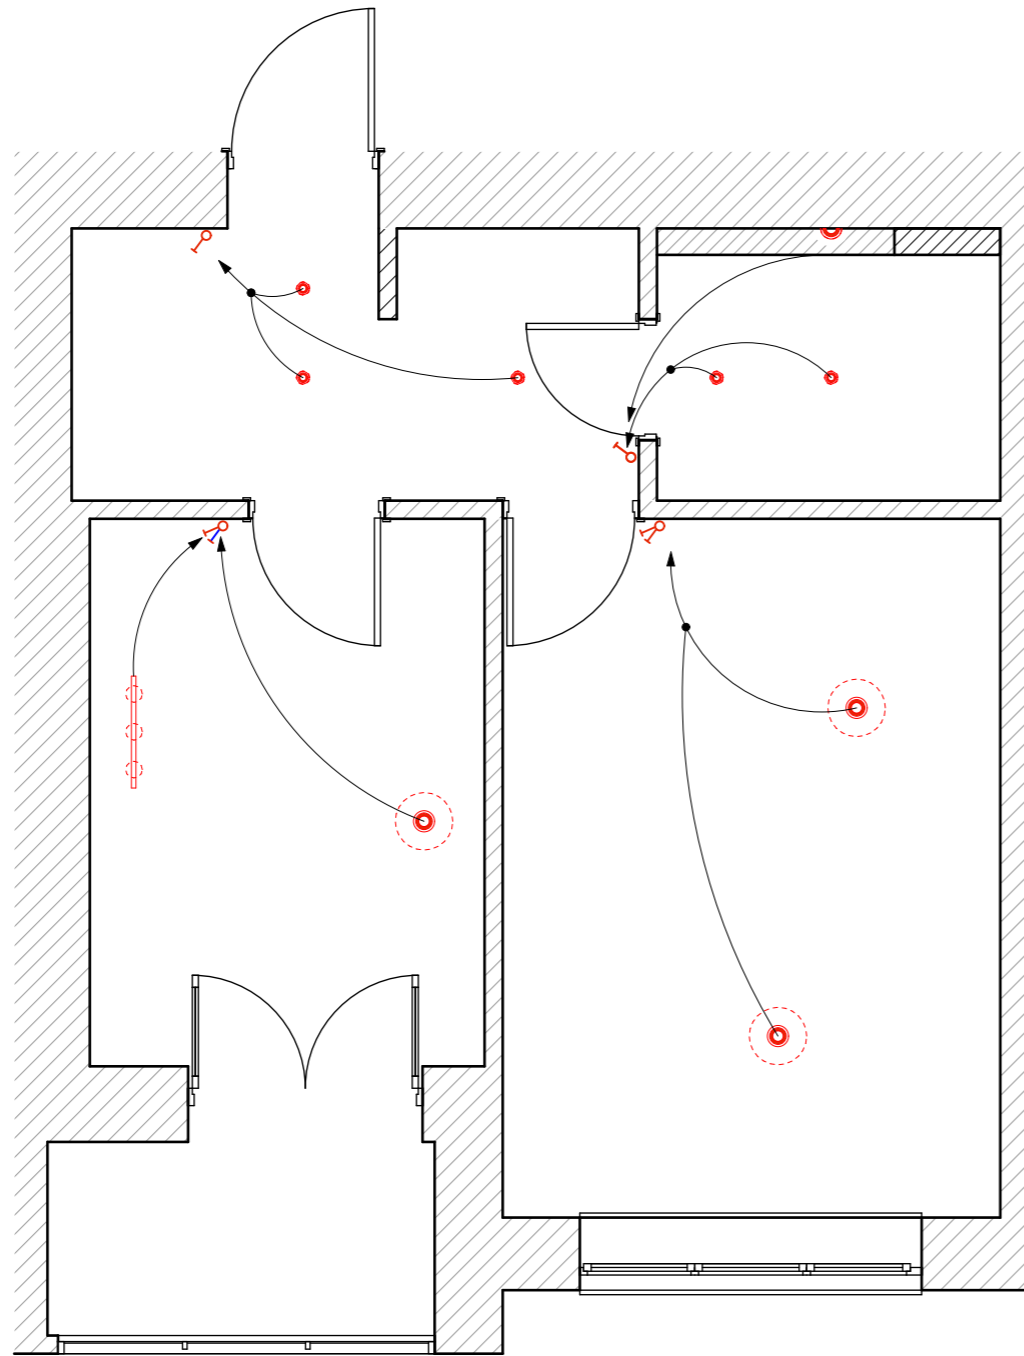

Примечание:

Линиями светильники условно  
объединены в группы  
включения, регулируемые  
одним выключателем

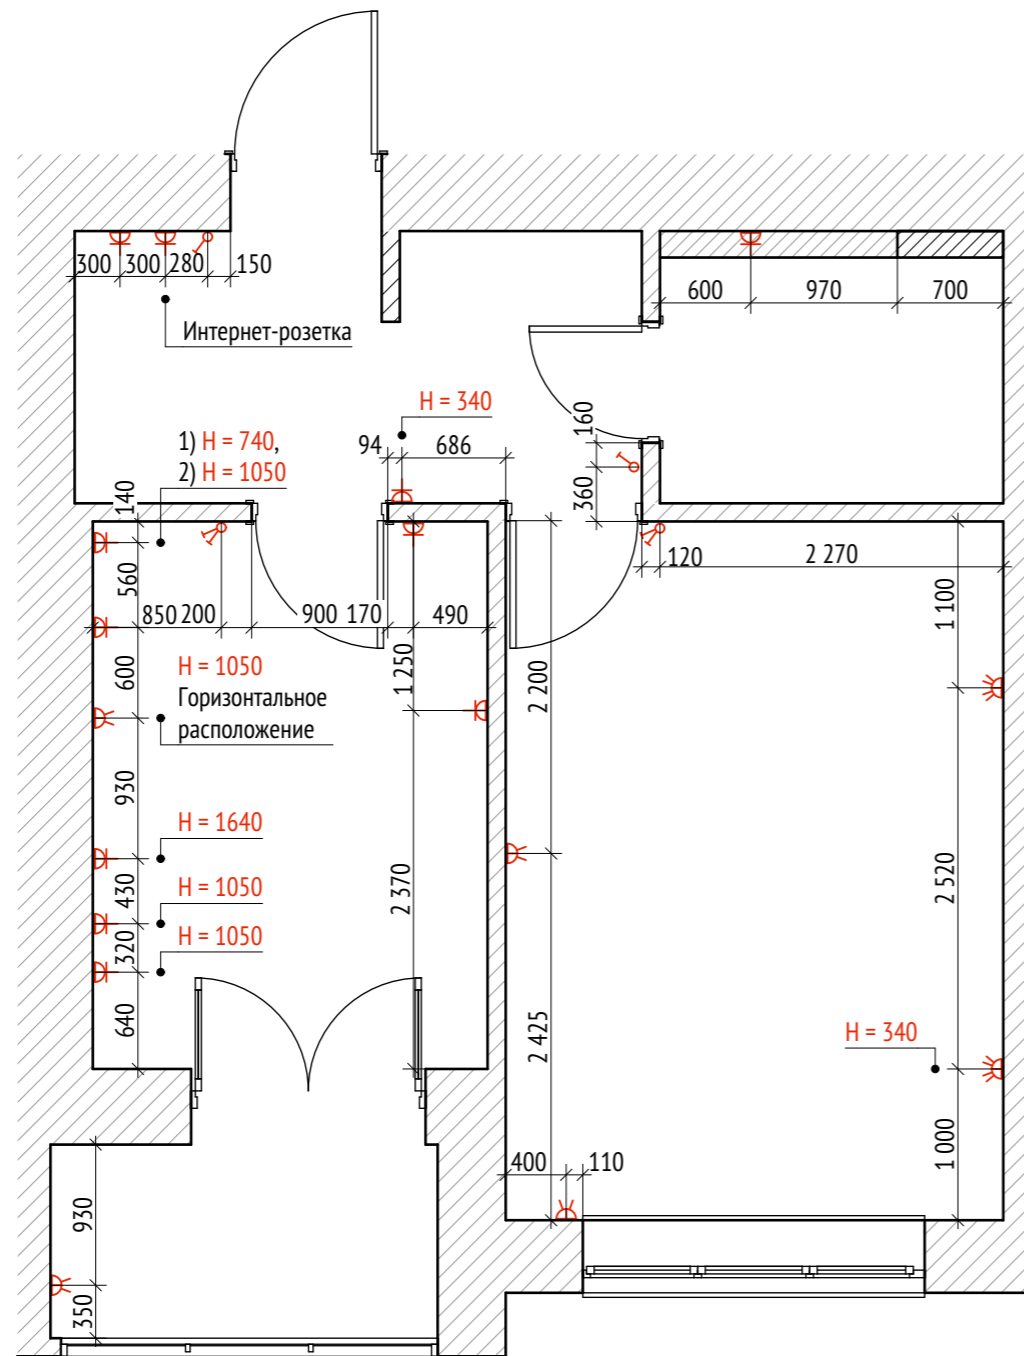

Условные обозначения




- ☐ Розетка штепсельная с одним выводом
- ☐ Группа розеток с двумя выводами
- ☐ Группа розеток с четырьмя выводами
- ☐ Выключатель встроенный одинарный
- ☐ Выключатель встроенный двойной



Примечание:


Размеры даны до центра крайней розетки в группе/  
до центра одинарной розетки

Высота от пола до центра выключателя равна 900 мм,  
если не указано иное. Высота от пола до центра  
розетки (центра нижней розетки в группе) равна 300  
мм, если не указано иное.

Группы розеток с двумя выводами расположены  
вертикально, если не указано иное. Группы розеток с  
четырьмя выводами расположены горизонтально.

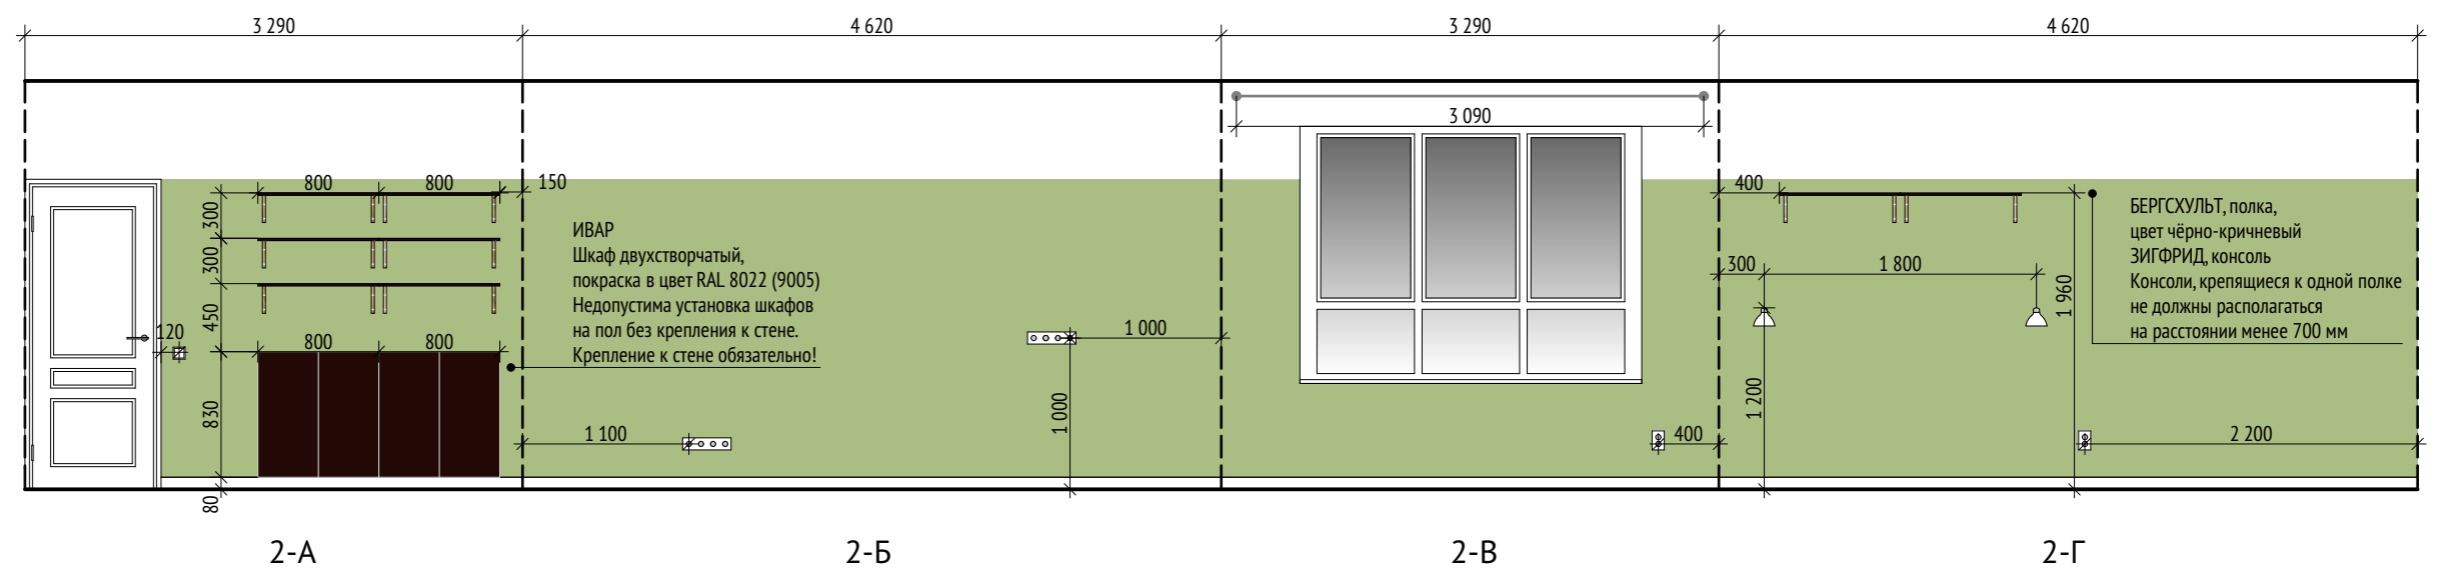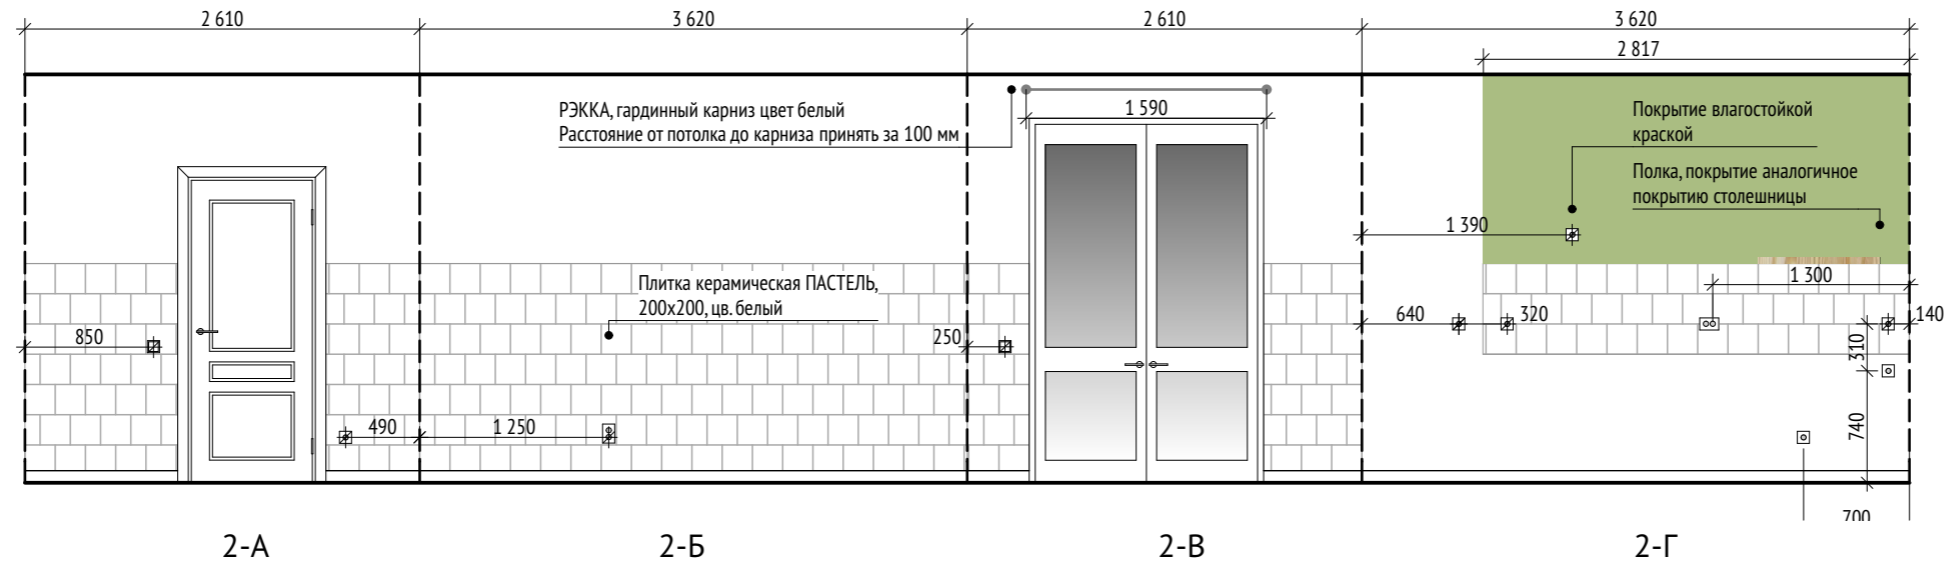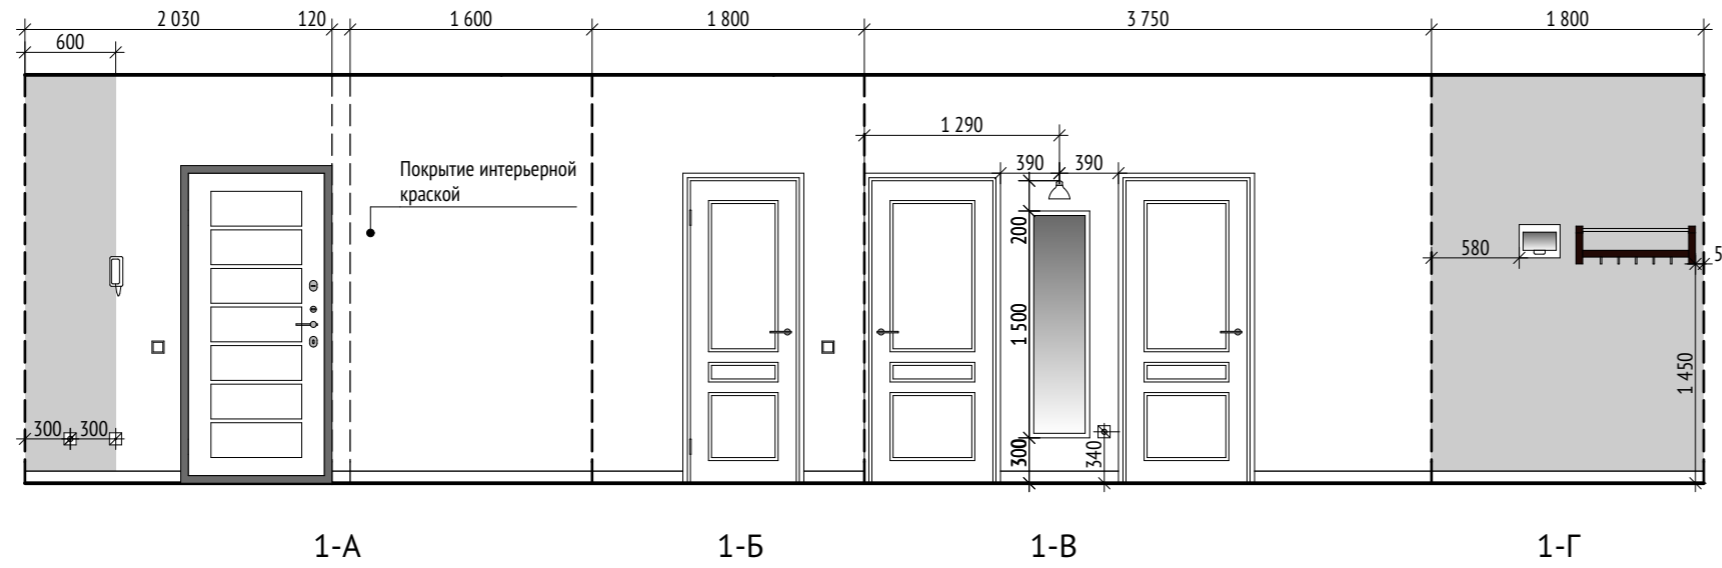

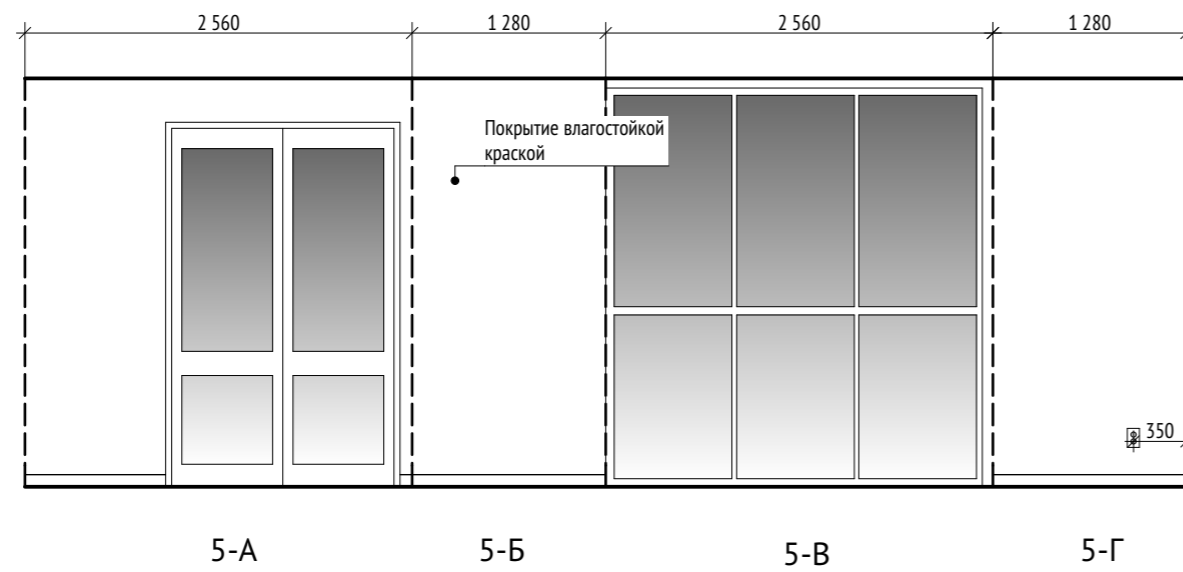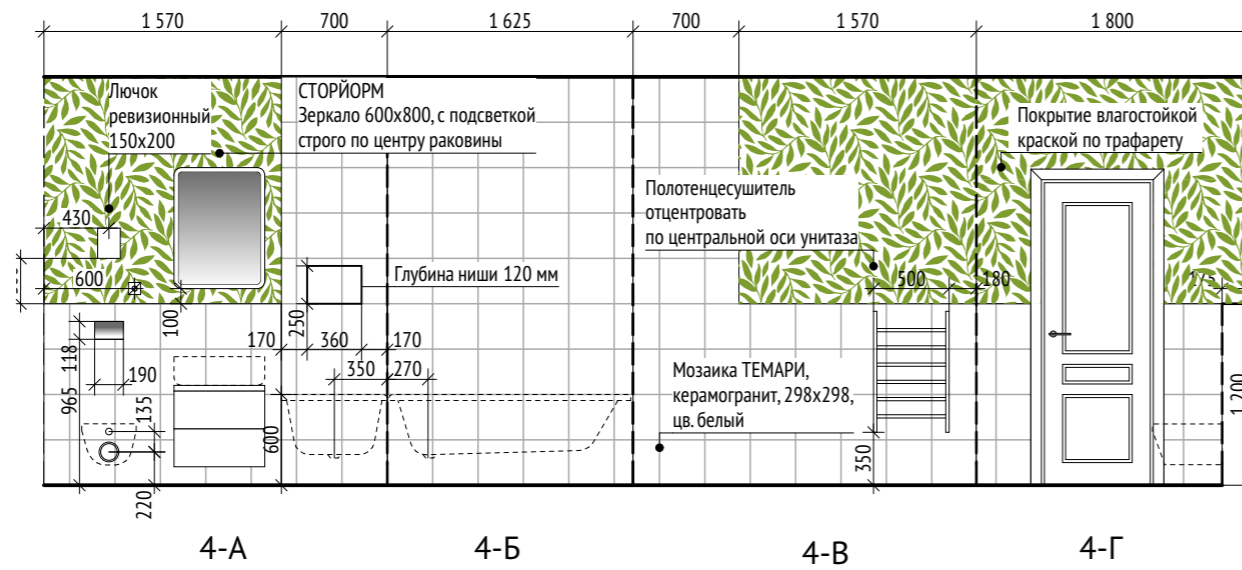

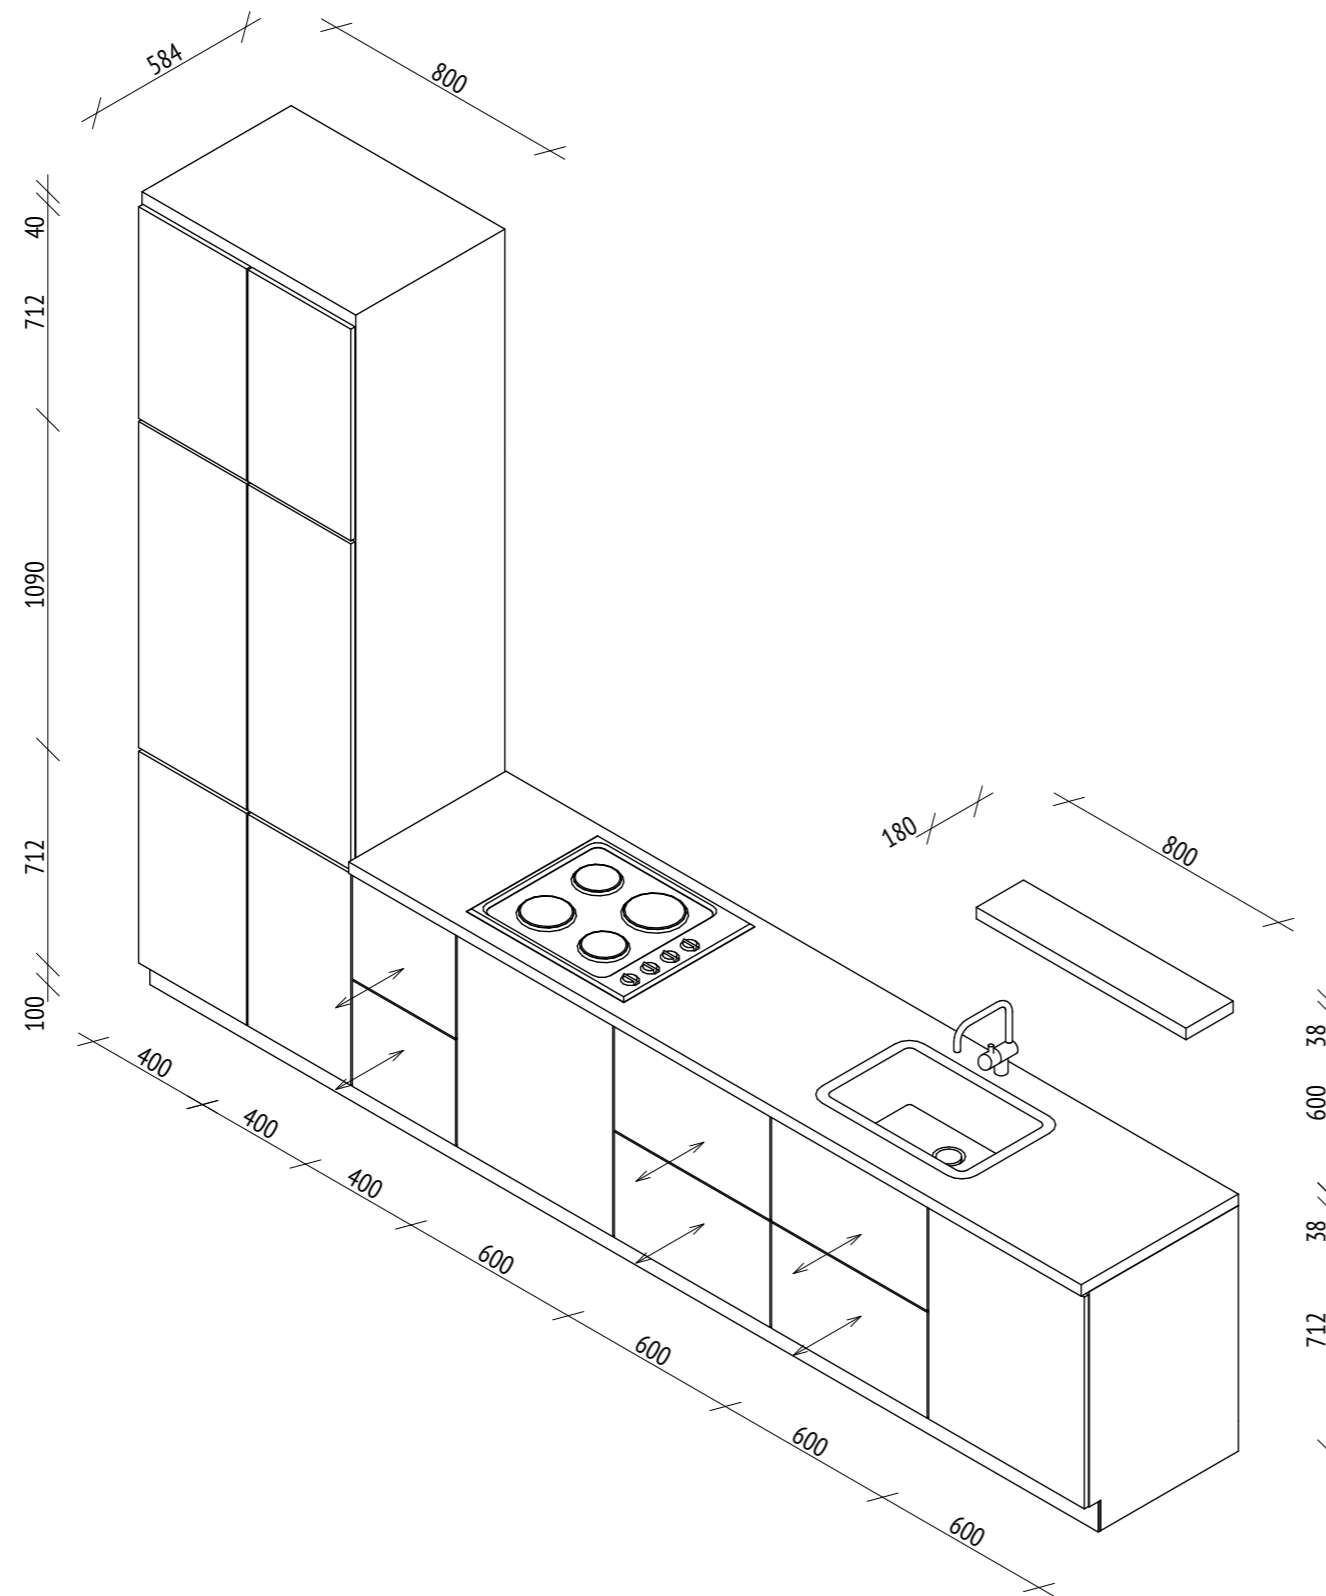


Примечание:

Все размеры являются проектными и требуют уточнения перед фактическим использованием

Материалы и фурнитуру необходимо согласовать



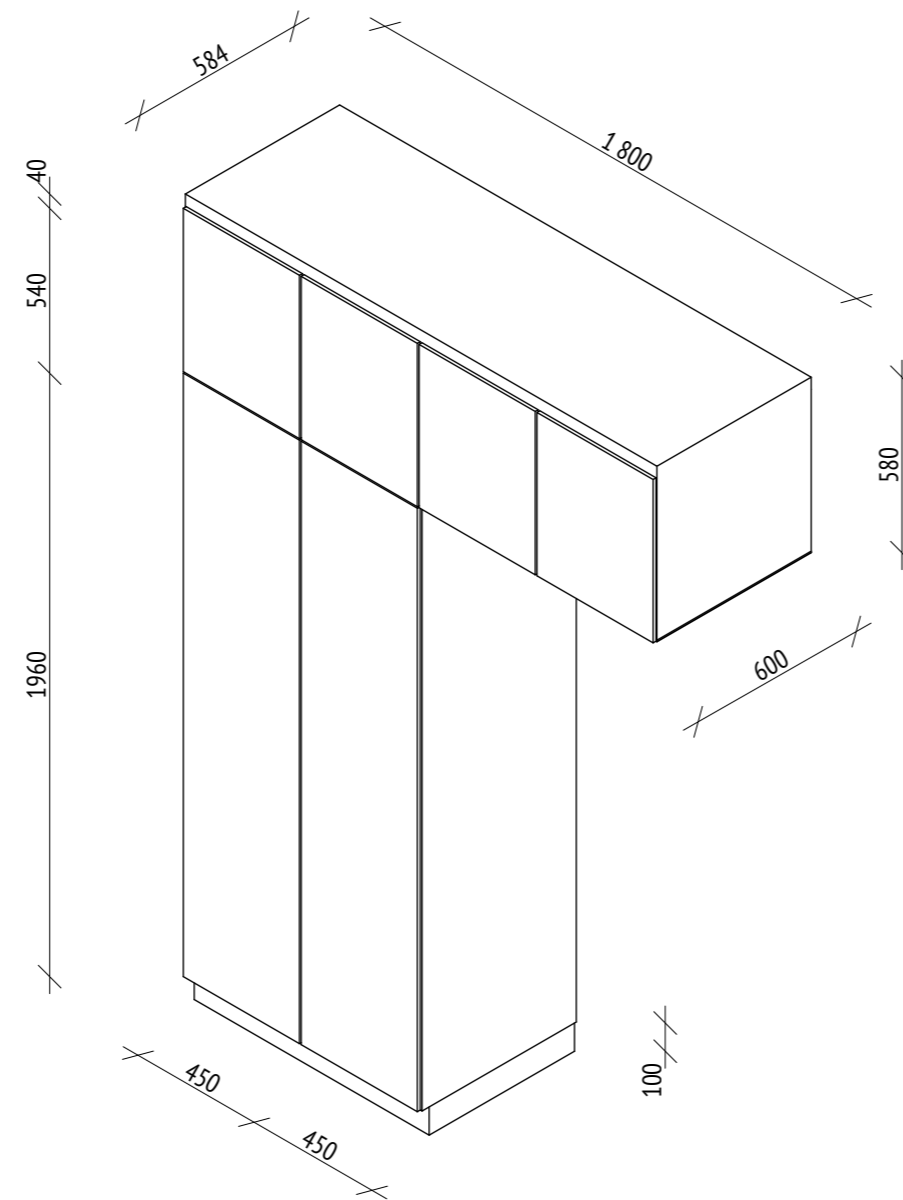

Примечание:


Все размеры являются проектными и требуют уточнения перед фактическим использованием

Материалы и фурнитуру необходимо согласовать

М 1:25

Прихожая


Ванная комната

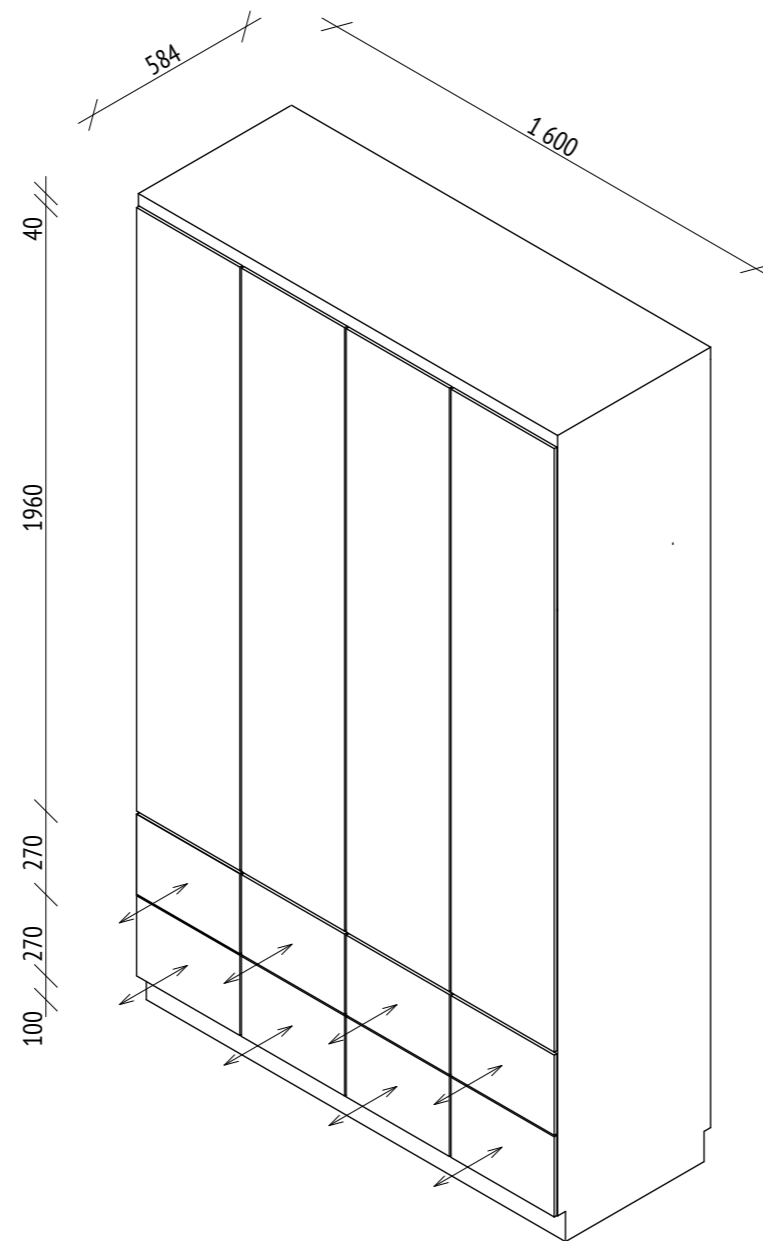


Примечание:

Все размеры являются проектными и требуют уточнения перед фактическим использованием

Материалы и фурнитуру необходимо согласовать


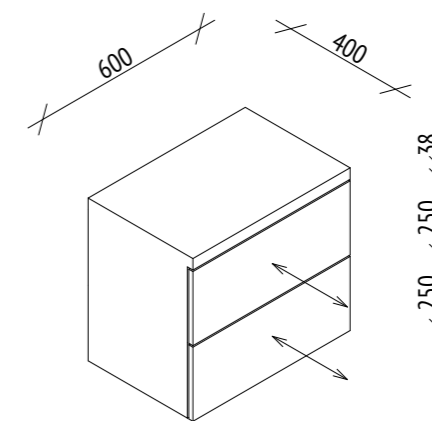


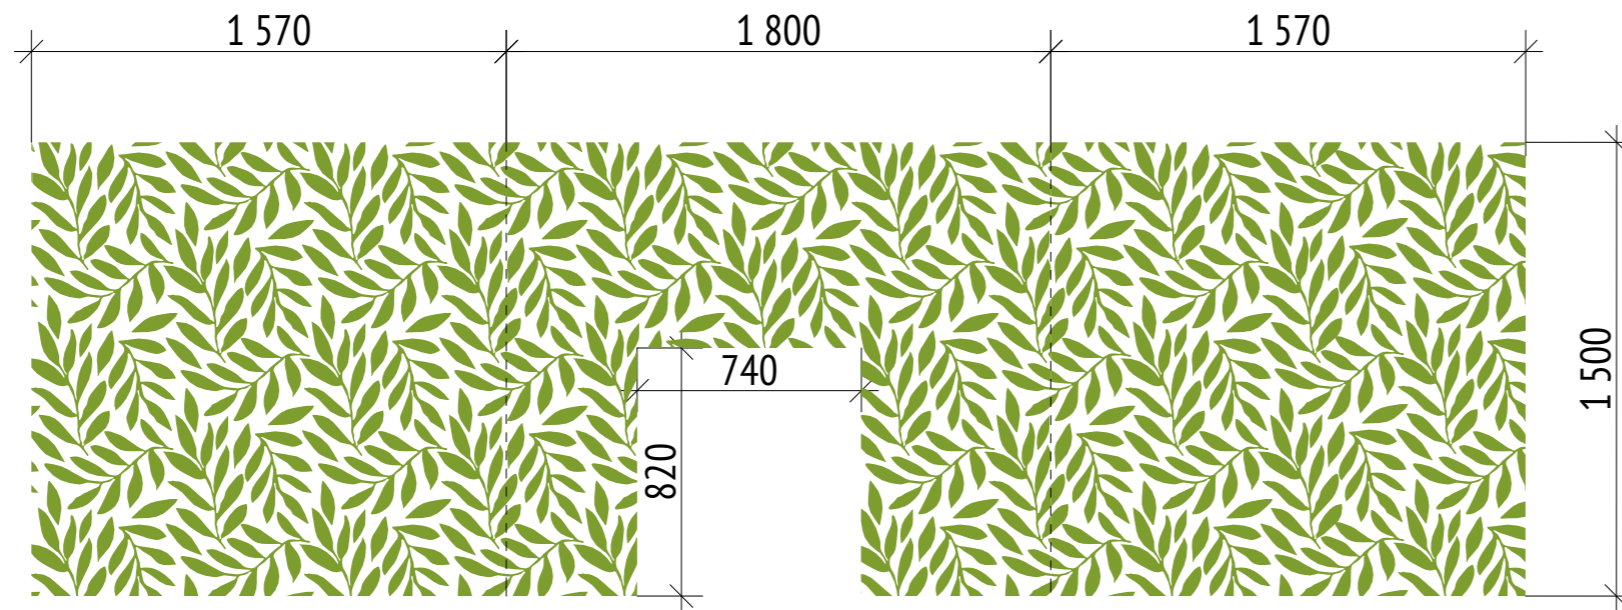

Примечание:

Все размеры являются проектными и требуют уточнения перед фактическим использованием

Колер необходимо согласовать.

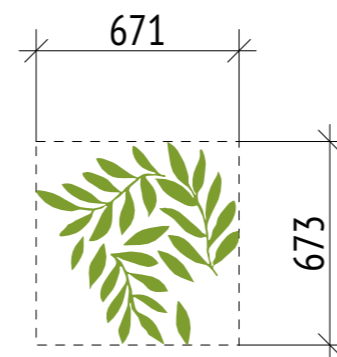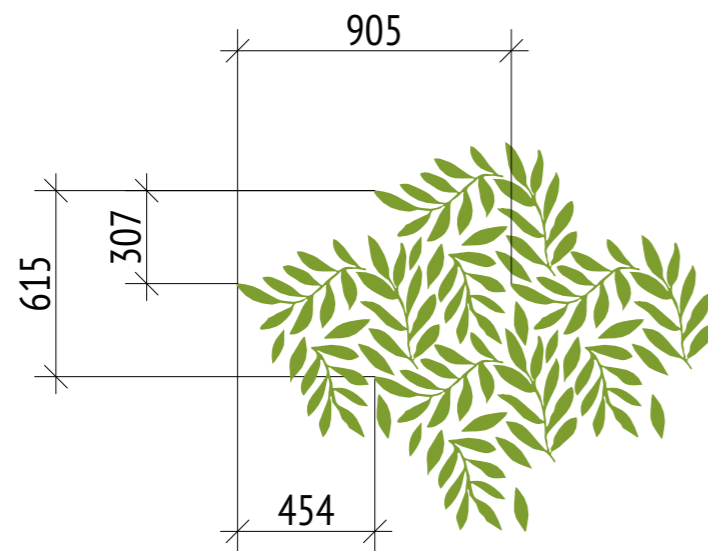

Наименование	Модель	Описание	Артикул	Поставщик	V / S	Кол-во уп/ шт	ЦЕНА	СУММА
<b>Материалы отделки</b>								
Потолок натяжной	-	цв. белый, матовый	-	-	35	-	400	14000
Ламинат Мило	Пандора	цв. дуб, 193x1380x8, 2,397 м. кв. в уп.	150002473	Бауцентр		14	1765,5	24717
Плинтус напольный	МДФ	цв. белый, 2400x16x80	82402837	Леруа Мерлен	37,2	16	283	4528
Краска интерьерная	Dulux Classic Colour 5 л	цв. белый	15322301	Леруа Мерлен	42,5	2	2223	4446
Краска интерьерная	Dulux Classic Colour 2,5л	цв. светло-серый (согласовать колер)	15322299	Леруа Мерлен	6,5	1	1311	1311
Краска интерьерная	Dulux Classic Colour 5л	цв. зелёный (согласовать колер )	15322301	Леруа Мерлен	26,5	2	2223	4446
Краска влагостойкая интерьерная	Dulux UR 5 л	цв. зелёный (согласовать колер)	82200755	Леруа Мерлен	21	1	4 475	4475
Краска влагостойкая интерьерная	Dulux UR 5 л	цв. белый	82200755	Леруа Мерлен	17,5	1	4 475	4475
Плитка керамическая	Пастель	цв. белый, 200x200, 1 м. кв. в уп.	205101125	Бауцентр	10,5	11	549	6039
Мозаика	Темари	Керамогранит, 298x298, цв. белый (шт)	206100156	Бауцентр	13,1	146	153	22338
Плитка керамическая	Trendy MIX	цв. колормикс, 200x200	-	Керасфера	2,5	3	2390	7170
Керамогранит	Клэпборд	цв. коричневый, 200x600 (0,84 м. кв. уп.)	82471749	Леруа Мерлен	3,5	5	372,12	1860,6
								99805,6
<b>Мебель</b>								
Полка для головных уборов	Чусиг	цв. чёрный	803.753.06	Икеа	1	1	1499	1499
Скамья с полкой для обуви	Чусиг	цв. чёрный	103.889.20	Икеа	1	1	3999	3999
Стол раздвижной	Экедален	цв. белый, 1200/ 1800 x 800	903.578.25	Икеа	1	1	11999	11999
Стул складной	Терье	цв. чёрный	903.609.55	Икеа	4	1	1249	4996
Диван	Аскеста	св. серый	804.508.00	Икеа	1	1	35999	35999
Стол письменный	Линмон	1500x750, белёный дуб, белый	093.286.30	Икеа	1	1	3499	3499
Шкаф	Ивар	покраска, цв. согласовать, 800x300x830	803.809.25	Икеа	2	1	5000	10000
Рабочий стул	Блекбергет	цв. бежевый	603.674.54	Икеа	2	1	3299	6598
Полка	Бергсхульт	цв. чёрно-коричневый, 800x200	404.305.07	Икеа	8	1	999	7992
Консоль	Зигфрид	фанера, 180x240	802.461.78	Икеа	16	1	80	1280
Тумба под ТВ 150x36x54	Фьеллбо	1500x360x540	203.597.38	Икеа	1	1	9999	9999
Столик журнальный	Юпперлиг	D = 500	803.474.41	Икеа	1	1	2999	2999
Садовый стол, складной	Сальтхольмен	цв. бежевый	403.761.76	Икеа	1	1	1999	1999
								102858
<b>Сантехника</b>								
Мойка для кухни	Tolero	кварцевая, цв. серый металлик, 555x500	640000789	Бауцентр	1	1	6490	6490
Смеситель для кухни	FLUMEN STAHL	нержавеющая сталь	414002647	Бауцентр	1	1	1999	1999
Акриловая ванна Cersanit	NAO	1600x700	408001176	Бауцентр	1	1	9990	9990
Панель для ванн Cersanit	NAO	1600	408001179	Бауцентр	1	1	4599	4599
Комплект смесителей и душа для	Grohe StartEdge	цвет хром	82602905	Леруа Мерлен	1	1	9650	9650
Раковина Cersanit	Caspia Square	420x600, керамика	81981541	Леруа Мерлен	1	1	2725	2725
Инсталляция Cersanit	Caspia	унитаз, сидение, кнопка в компл.	406001803	Бауцентр	1	1	21699	21699
Полотенцесушитель водяной Стилье	Версия-КН	500x800, цв. белый	453000345	Бауцентр	1	1	8190	8190
								65342

Электрика

Вытяжка MAUNFELD	Tower C	цв. белый, 500x310x350	81963139	Леруа Мерлен	1	1	5956	5956
Встраиваемый софит	Лакэне	цв. молочный	403.555.98	Икеа	5	1	269	1345
Зеркало с подсветкой	Сторйорм	600x800	203.690.73	Икеа	1	1	5999	5999
Настенный софит	Ранарп	цв. белый	503.610.04	Икеа	3	1	1499	4497
Подвесной светильник	Фото	цв. жёлтая медь	103.916.68	Икеа	3	1	999	2997
Лампа настольная	Терциал	цв. чёрный	803.935.60	Икеа	1	1	899	899
Шина потолочная	Ранарп	цв. белый	903.907.97	Икеа	1	1	2499	2499
Выключатель 1-клавишный	ATLASDESIGN	цв. белый	ME2055429	Мегаполис	2	1	93	186
Выключатель 2-клавишный	ATLASDESIGN	цв. белый	ME2055434	Мегаполис	2	1	120	240
Розетка компьютерная	ATLASDESIGN	цв. белый	ME2055437	Мегаполис	1	1	360	360
Розетка	ATLASDESIGN	цв. белый	ME2055432	Мегаполис	24	1	100	2400
Розетка AQUA	ATLASDESIGN	цв. белый	ME2064962	Мегаполис	1	1	159	159
Рамка 1-постовая	ATLASDESIGN	цв. белый	ME2055441	Мегаполис	15	1	30	450
Рамка 2-постовая	ATLASDESIGN	цв. белый	ME2055442	Мегаполис	4	1	50	200
Рамка 4-постовая	ATLASDESIGN	цв. белый	ME2055444	Мегаполис	2	1	140	280
								28467

Другое

Полотно дверное глухое (замок+петли)	Стокгольм	эмаль белая, 2000x800	6090005527	Бауцентр	2	1	5890	11780
Полотно дверное глухое (замок+петли)	Стокгольм	эмаль белая, 2000x700	609005526	Бауцентр	1	1	5890	5890
Стойка коробки телескопическая	Стокгольм	эмаль белая, 2070x80x32	609005683	Бауцентр	8	1	539	4312
Наличник	Максимум	эмаль белая, 2200x70	609003993	Бауцентр	5	1	329	1645
Дверная ручка	Shadow	комплект, цвет никель	82227147	Бауцентр	3	1	662	1986
Зеркало	Нисседаль	цв. белый, 400x1500	003.615.01	Икеа	1	1	2499	2499
Ковёр безворсый	Типхеде	1550x2200	404.700.46	Икеа	1	1	1299	1299
Двойной гардинный карниз	ХУГАРД / РЭККА	2100-3850, цв. белый	093.261.98	Икеа	1	1	1384	1384
Гардинный карниз	РЭККА	1200-2100, цв. белый	193.261.88	Икеа	1	1	499	499
Потолочный карниз двухрядный	-	2400	342004046	Бауцентр	1	1	179	179
Люк ревизионный	-	150x200	288780353	Бауцентр	1	1	135	135
								31608
Итого:								328081