

Проект дизайна интерьера

однокомнатной квартиры типа 1В
в многоквартирном жилом доме
по улице Новгородской в г. Калининград




г. Калининград, 2020 г.

Ведомость чертежей

Номер	Наименование
01 - 10	Визуализации
11	Обмерный план
12	План монтажа конструкций
13	План с экспликацией помещений и указанием развёрток
14	План расстановки мебели
15	План напольных покрытий
16	План потолка
17	План расстановки светильников
18	План режимов включения групп светильников
19	План расстановки розеток и выключателей
20 - 21	Развёртки по стенам
22 - 24	Эскизы корпусной мебели в аксонометрической проекции
25 - 26	Приложение. Ведомость материалов и оборудования



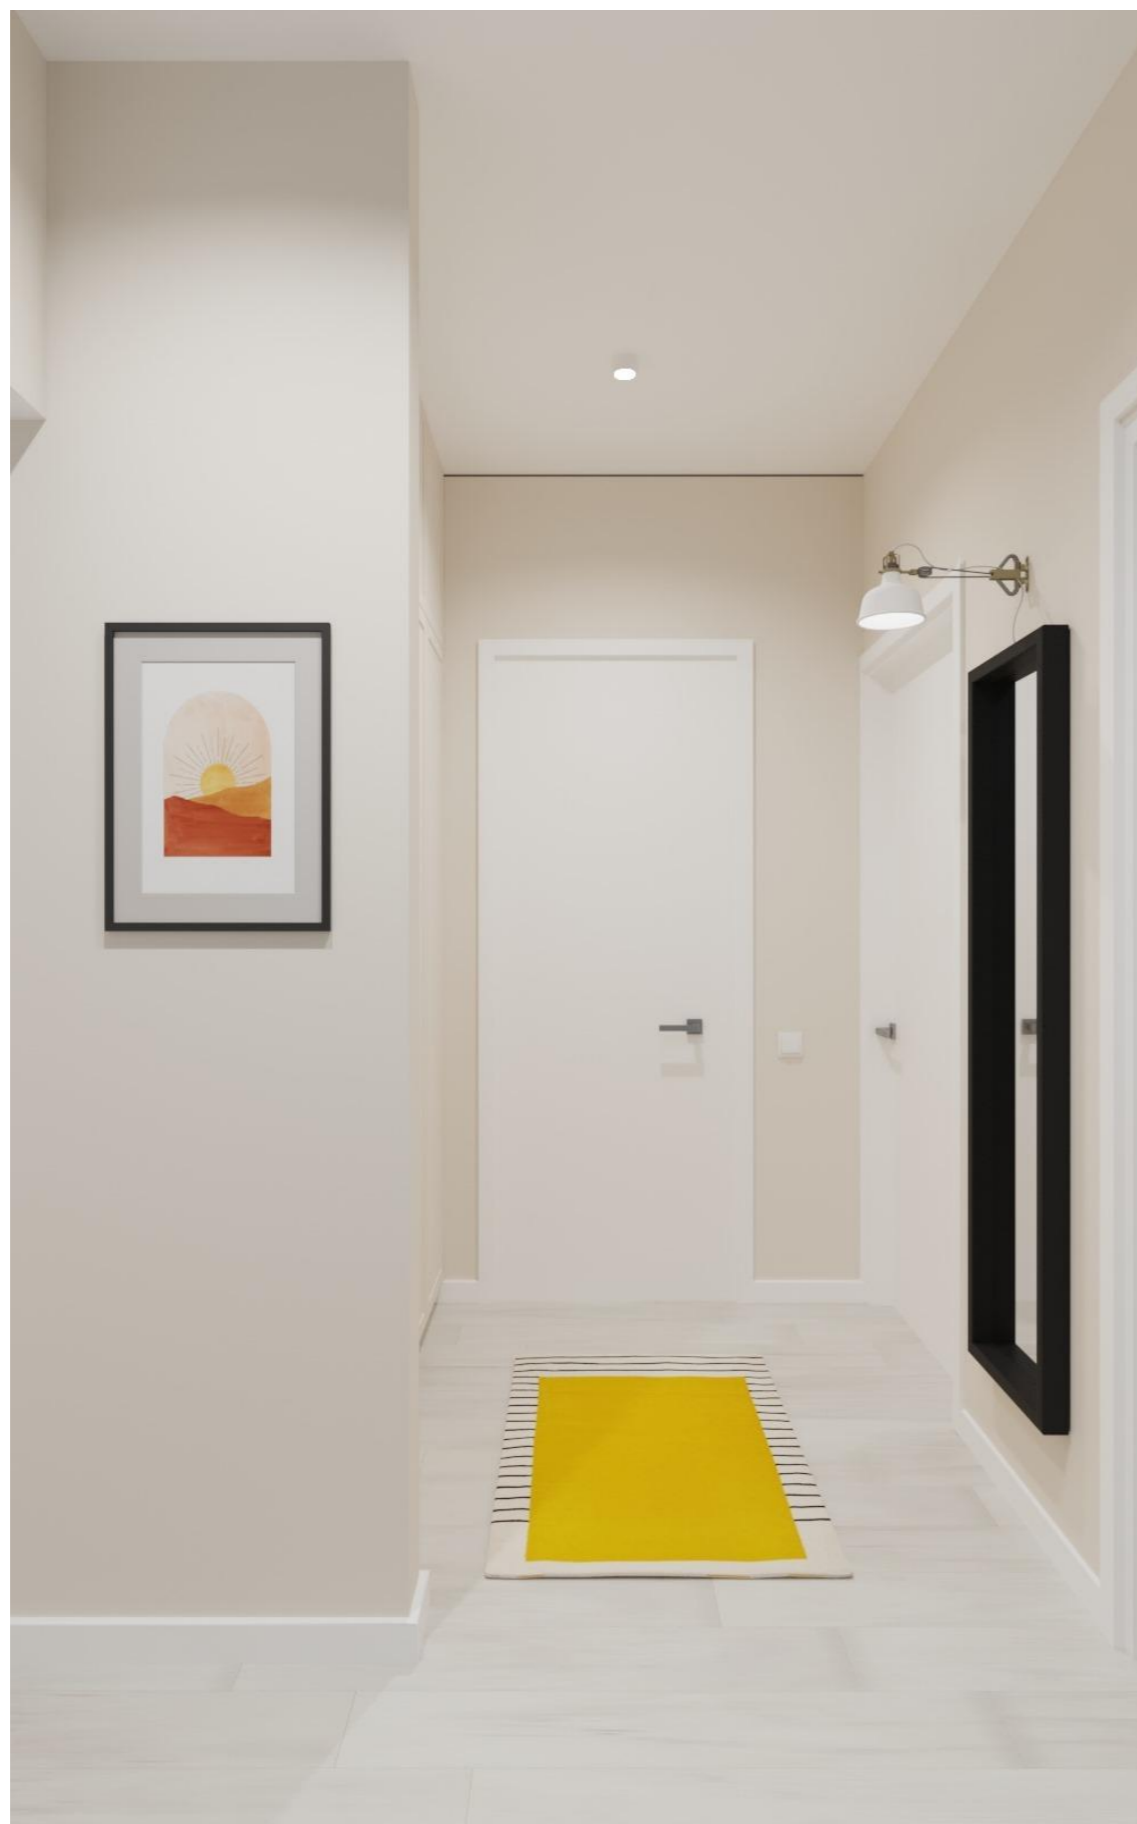



















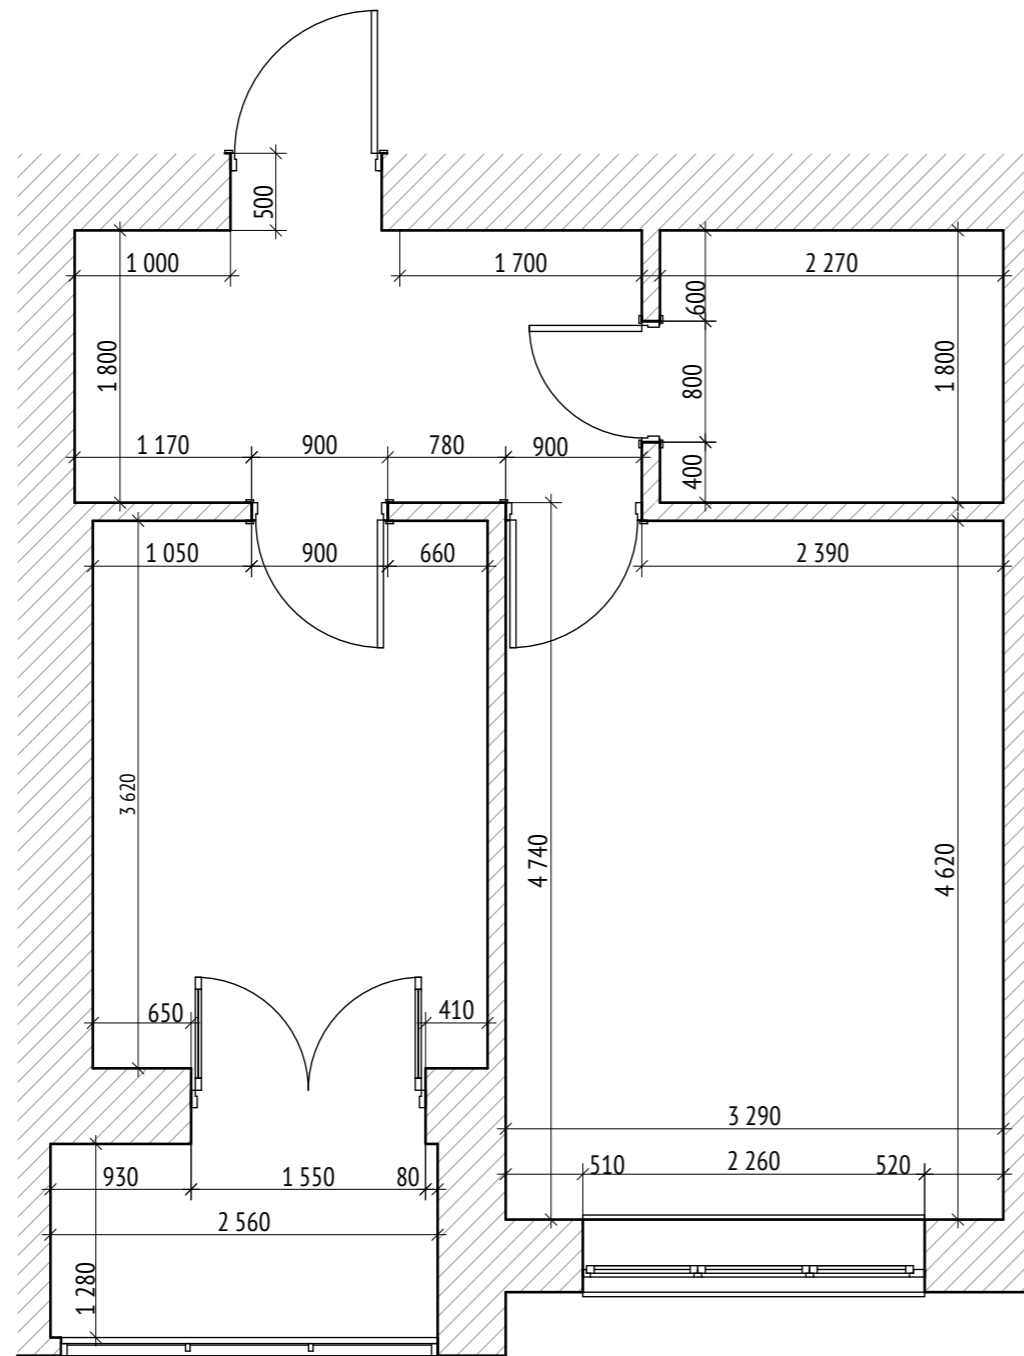




Примечание:

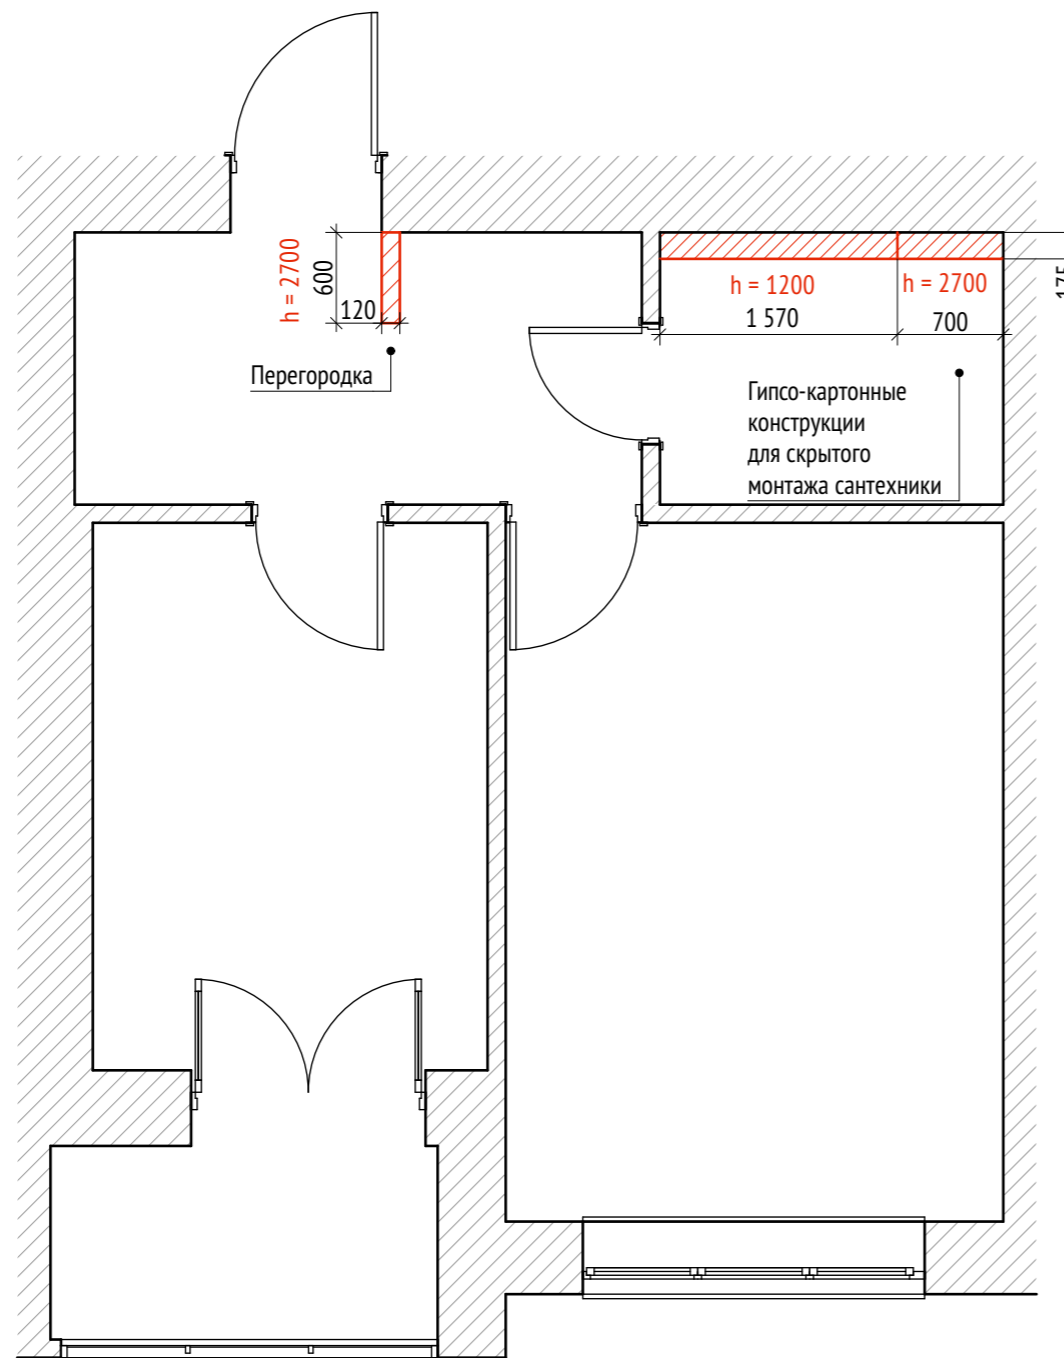Все размеры являются проектными и требуют уточнения перед фактическим использованием



Условные обозначения

-  Перегородка внутрикомнатная
-  Гипсо-картонная конструкция для скрытого монтажа

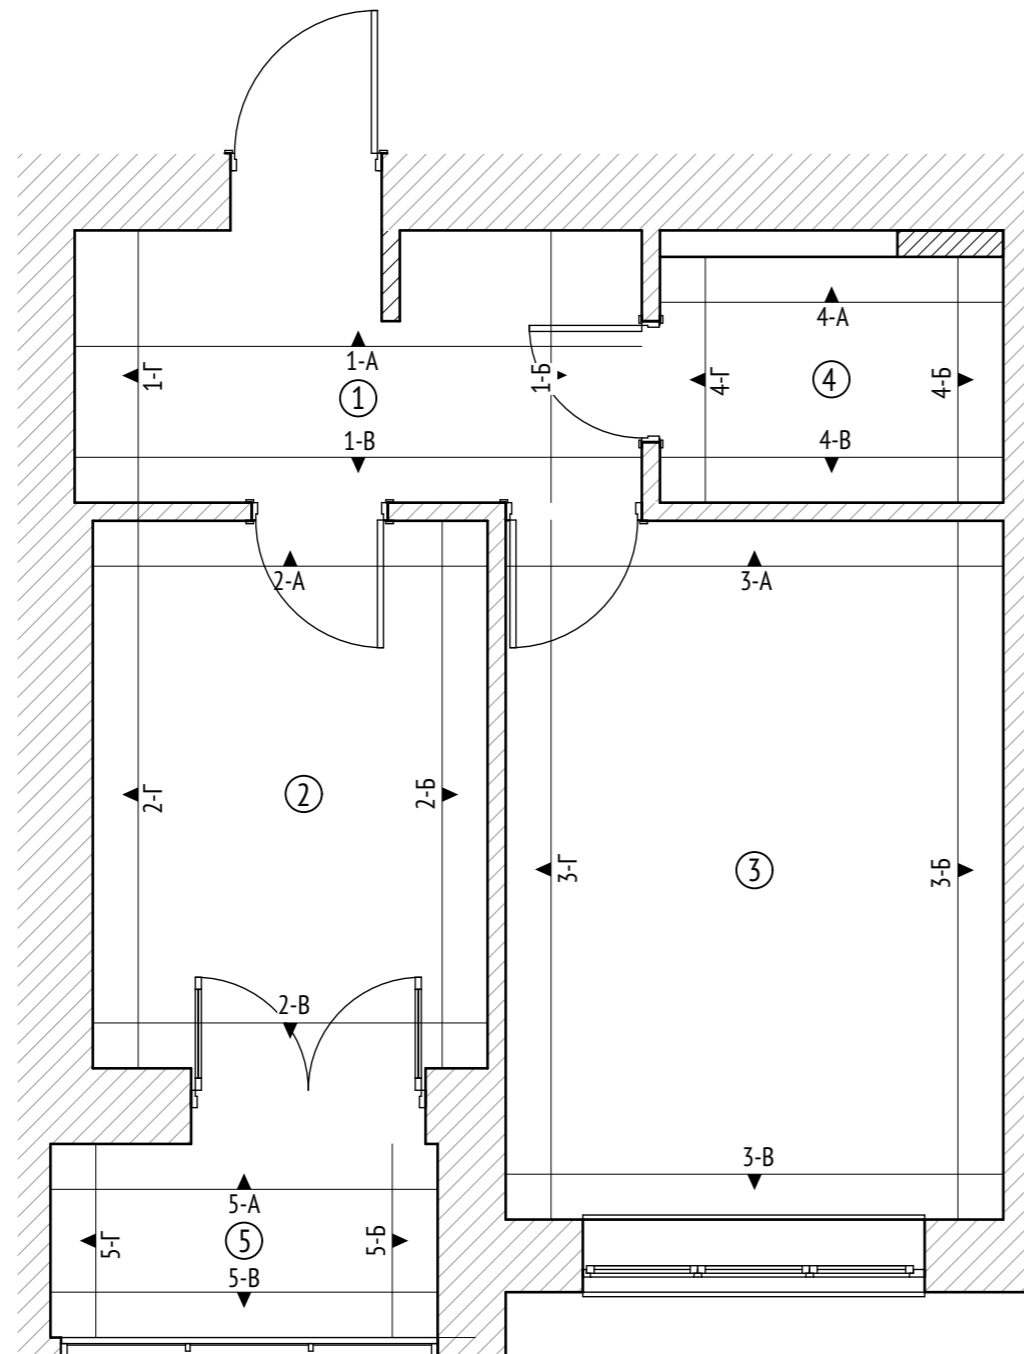


Экспликация помещений

- 1 Прихожая (6,7 м²)
 - 2 Кухня (9,4 м²)
 - 3 Спальня (15,2 м²)
 - 4 Ванная комната (3,7 м²)
 - 5 Лоджия (3,3 м²)
- Общая площадь S=38,3 м²


Условные обозначения

▲
1-A Указание фрагмента развёртки

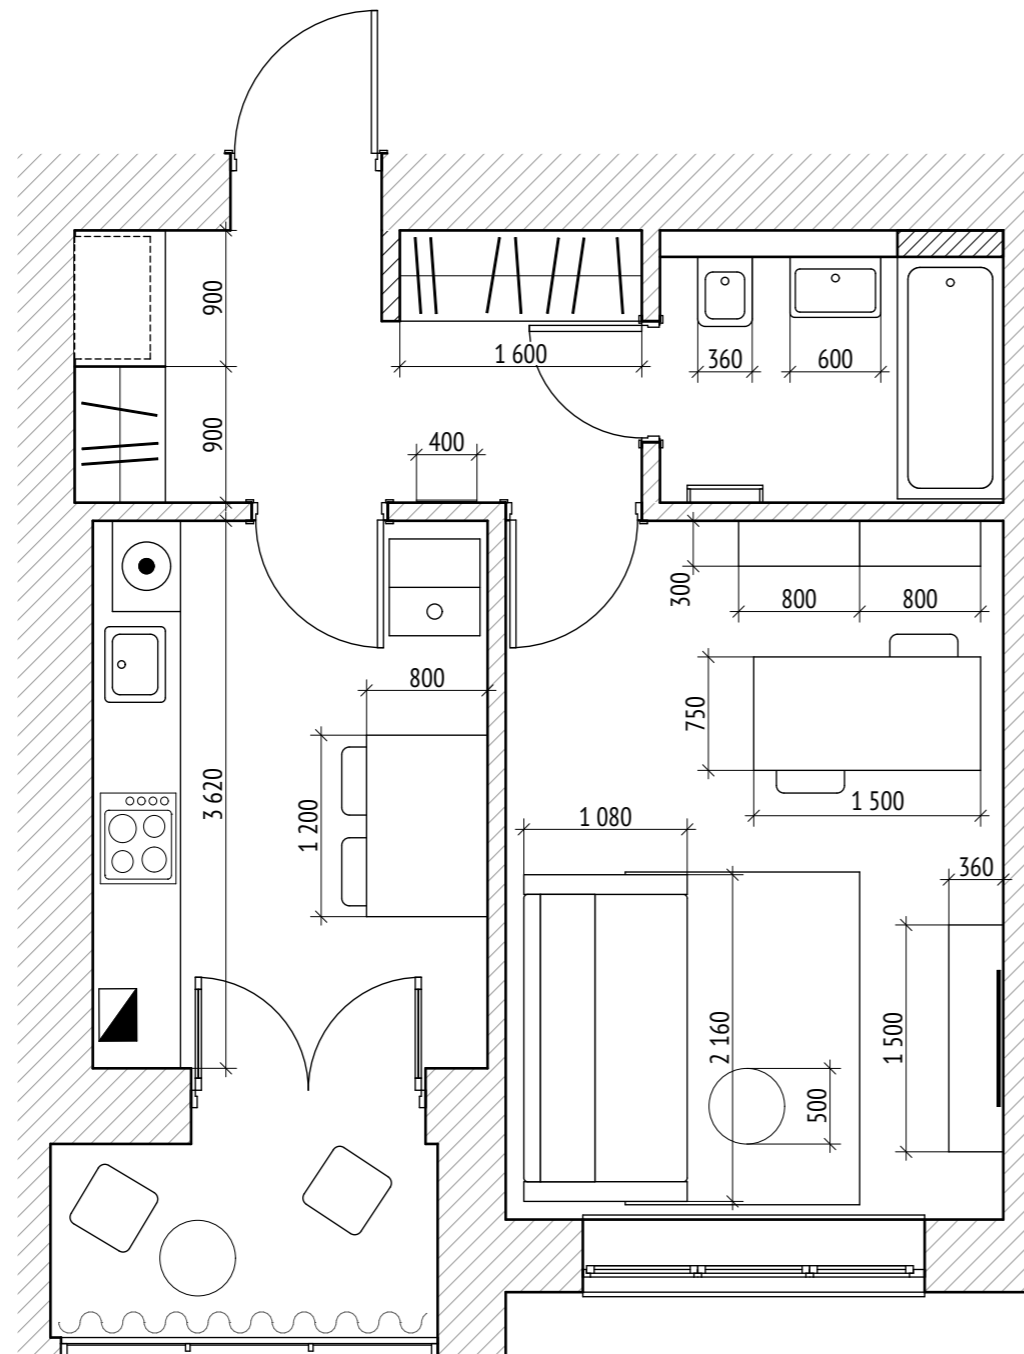


Примечание:

Все размеры являются проектными и требуют уточнения перед фактическим использованием

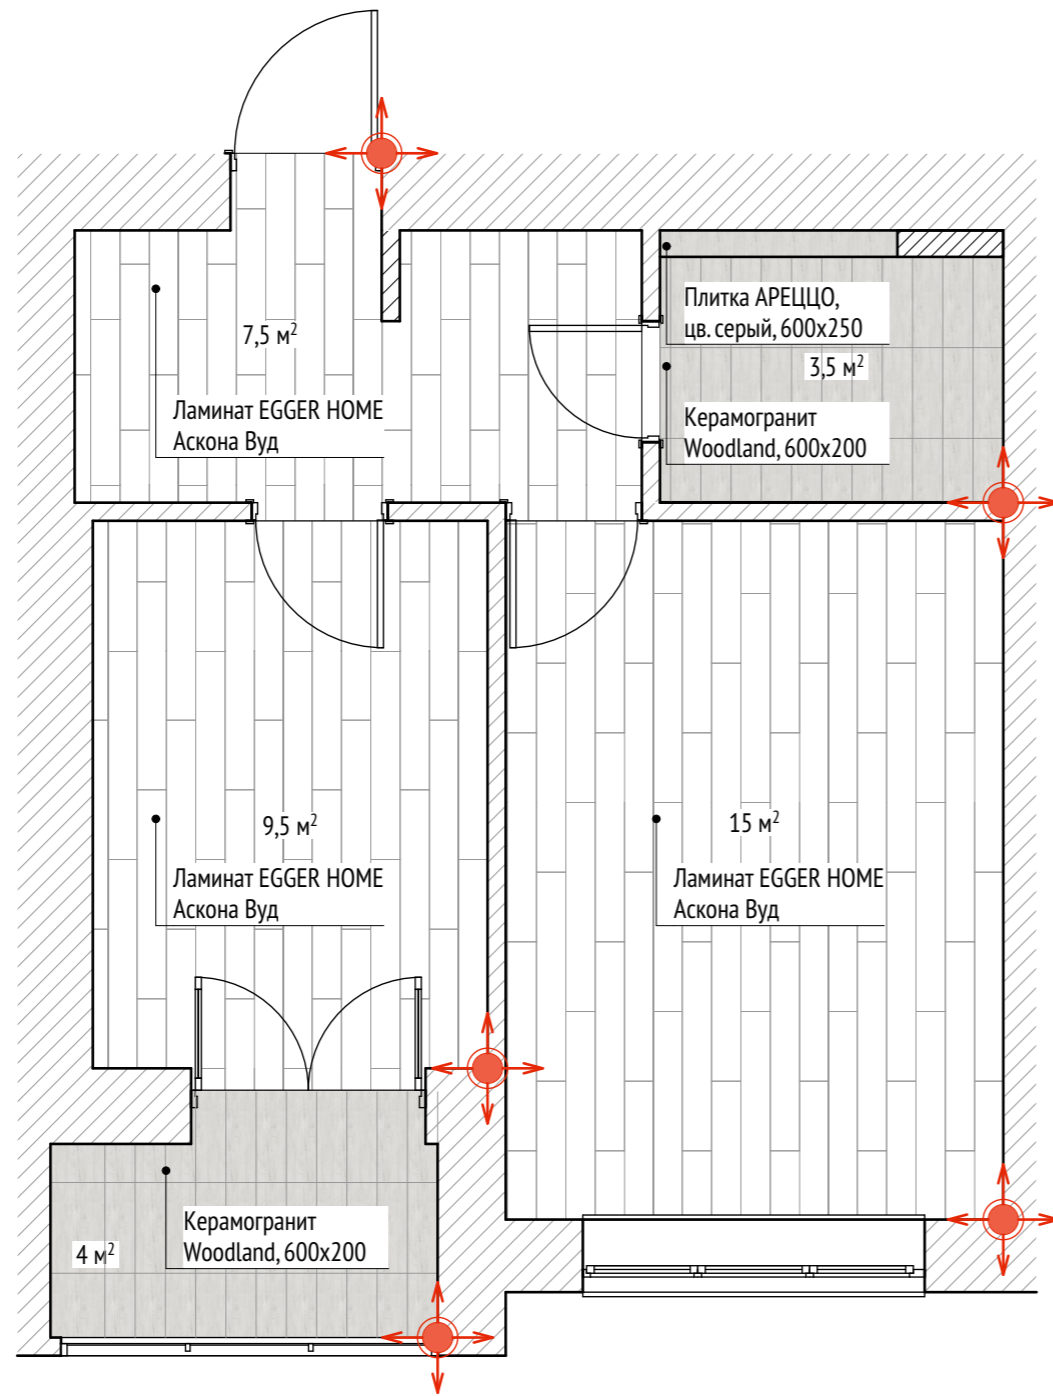


Условные обозначения


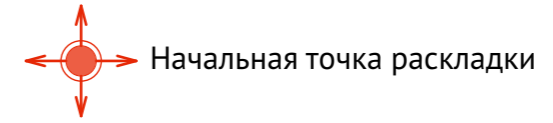


Примечание:

На чертеже указаны значения площадей с допустимым округлением до 0,5 м²

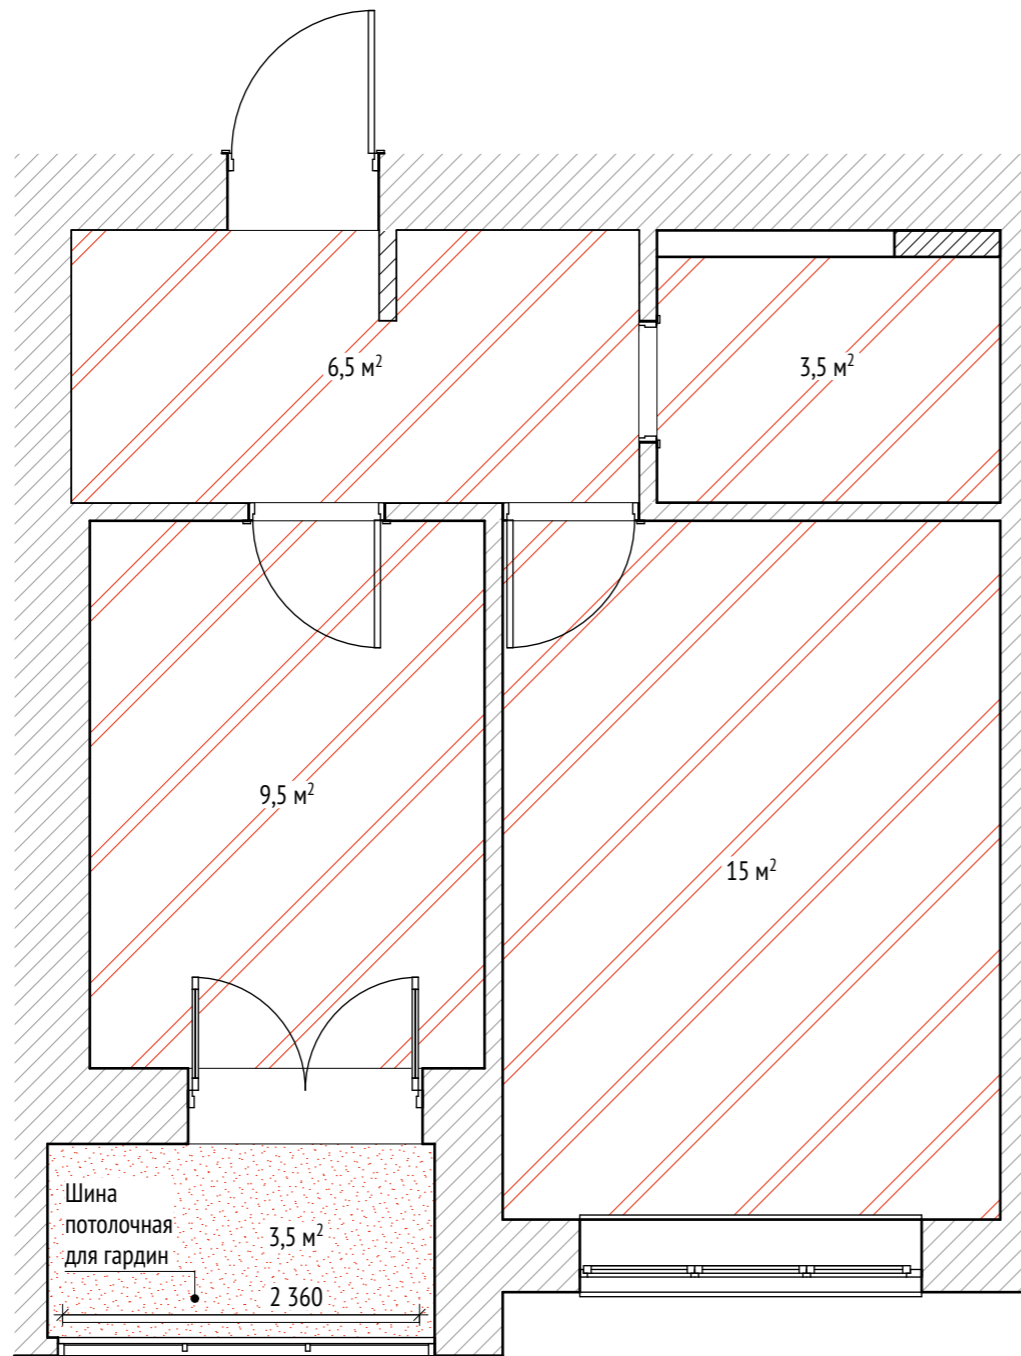


Условные обозначения

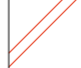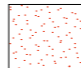



-  Натяжной потолок матовый, цвет белый
-  Покраска влагостойкой матовой краской, цвет белый

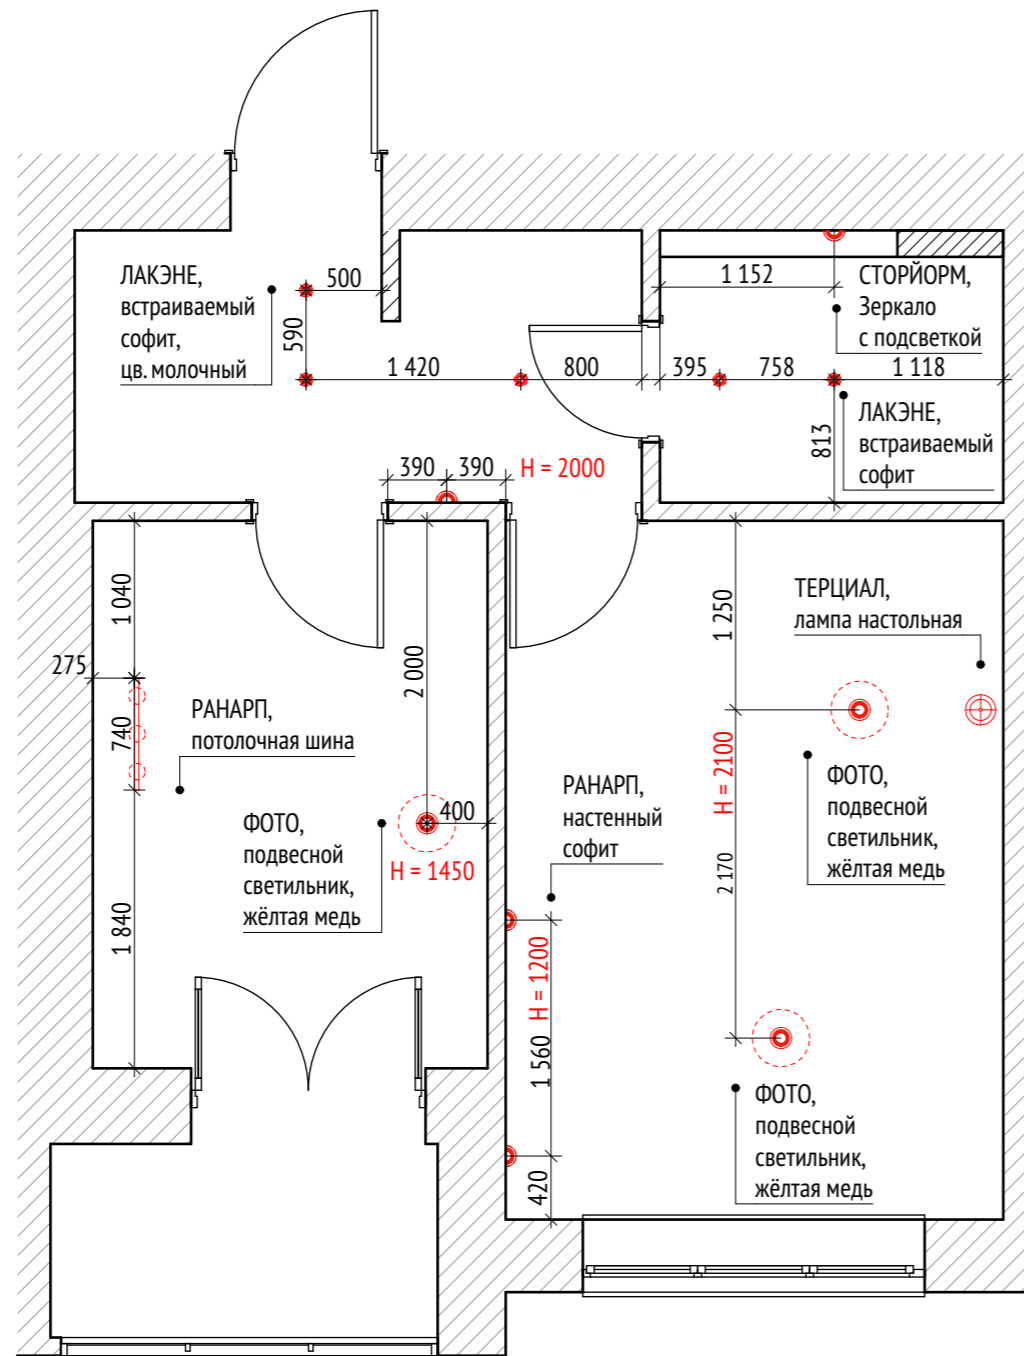
Примечание:

На чертеже указаны значения площадей с допустимым округлением до 0,5 м²




Условные обозначения

-  Светильник настенный
-  Светильник встраиваемый потолочный
-  Светильник подвесной
-  Шина потолочная со светильниками

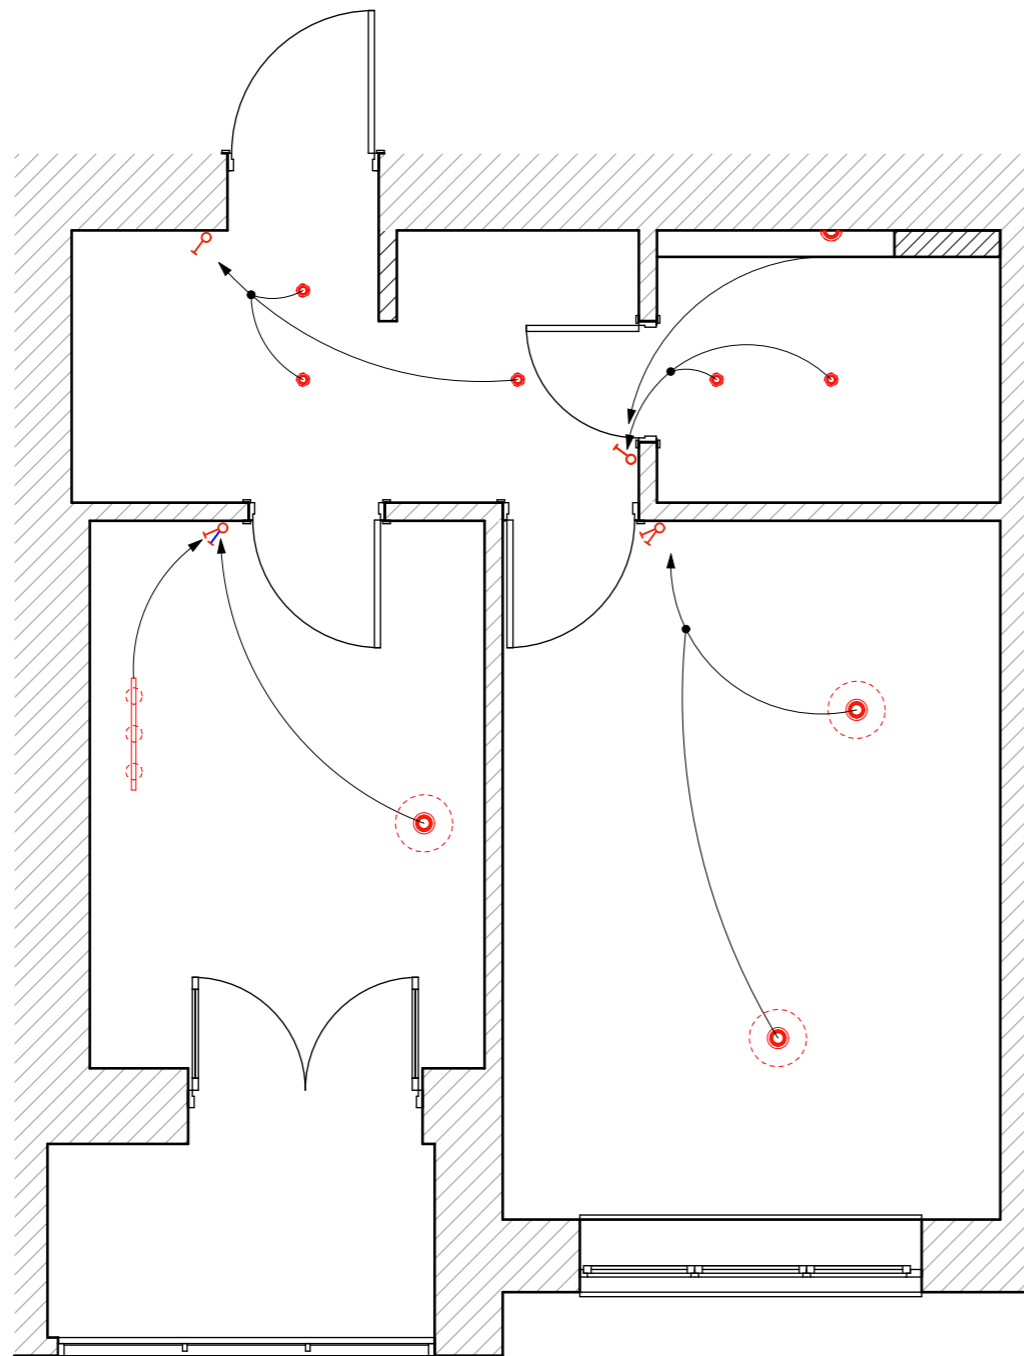

Примечание:

Линиями светильники условно
объединены в группы
включения, регулируемые
одним выключателем

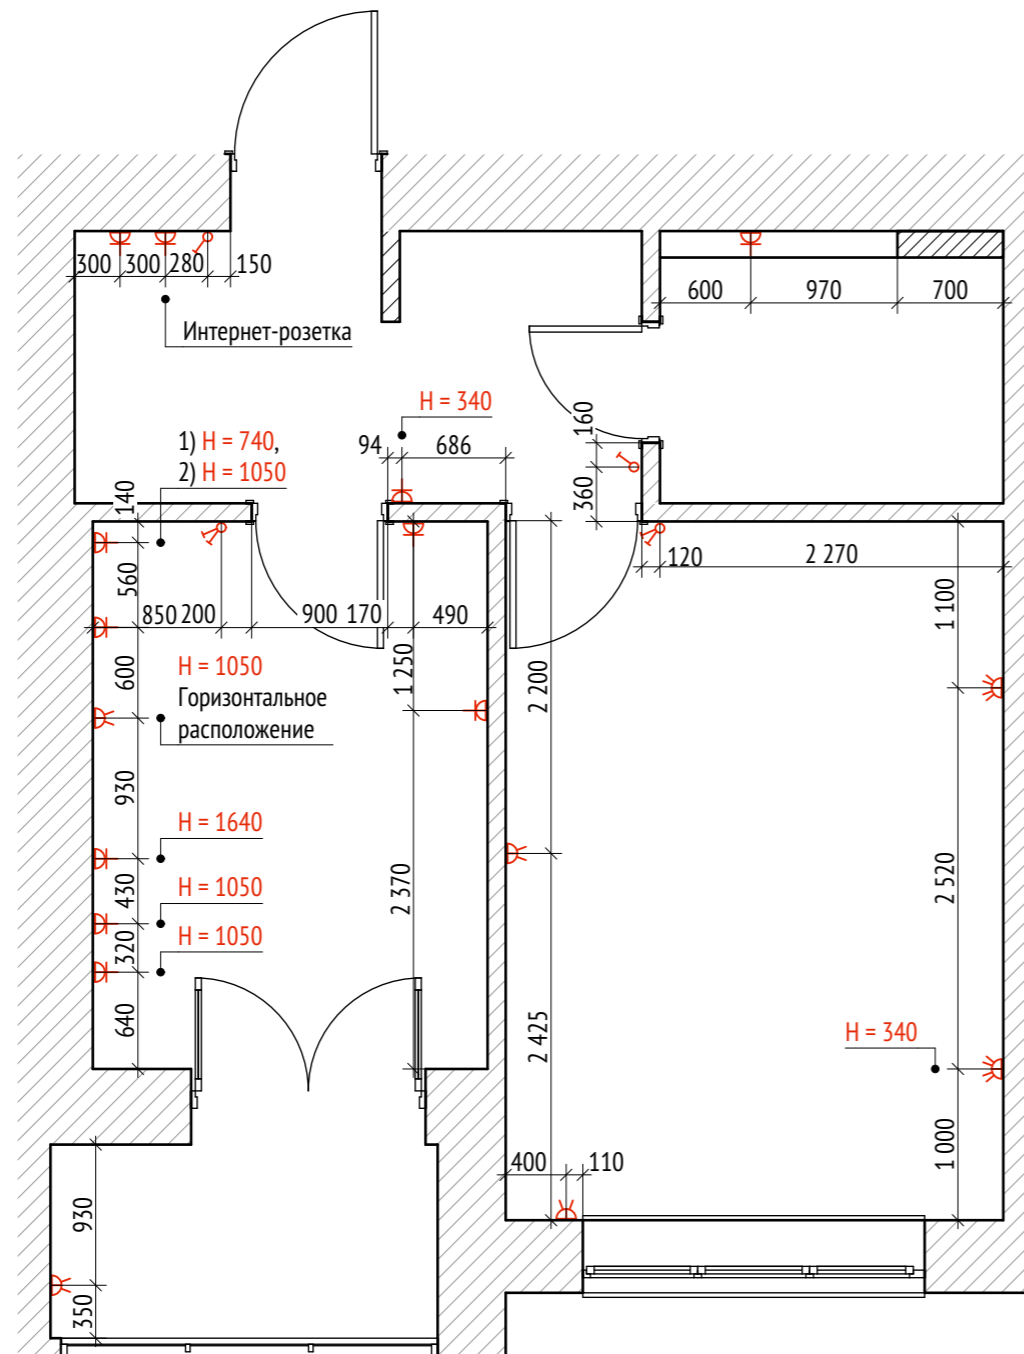

Условные обозначения




- ☐ Розетка штепсельная с одним выводом
- ☐ Группа розеток с двумя выводами
- ☐ Группа розеток с четырьмя выводами
- ☐ Выключатель встроенный одинарный
- ☐ Выключатель встроенный двойной



Примечание:


Размеры даны до центра крайней розетки в группе/
до центра одинарной розетки

Высота от пола до центра выключателя равна 900 мм,
если не указано иное. Высота от пола до центра
розетки (центра нижней розетки в группе) равна 300
мм, если не указано иное.

Группы розеток с двумя выводами расположены
вертикально, если не указано иное. Группы розеток с
четырьмя выводами расположены горизонтально.

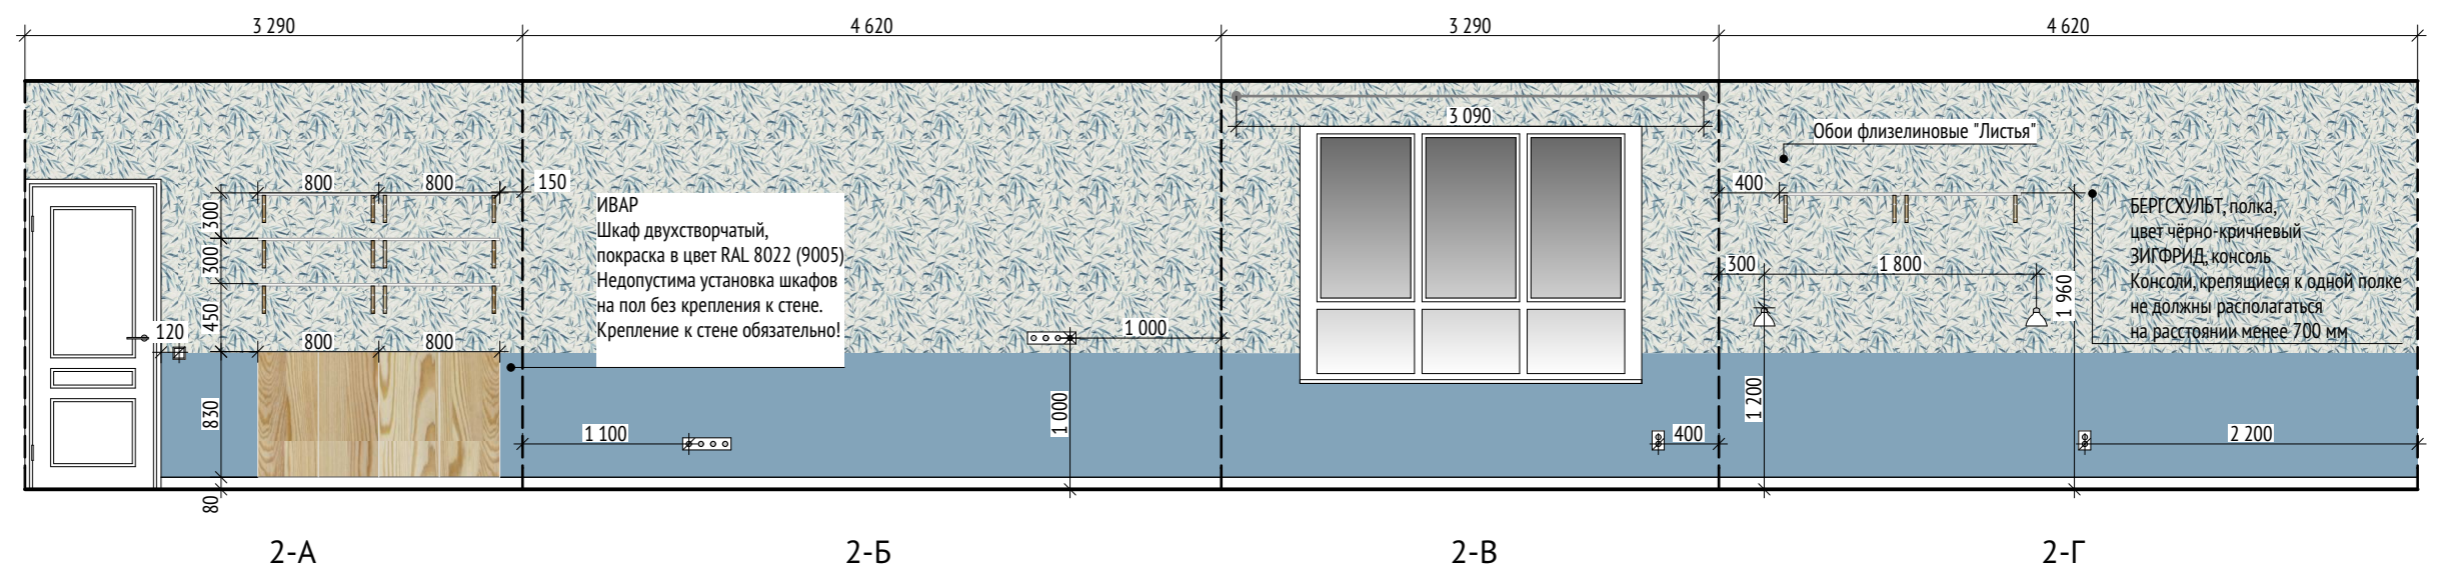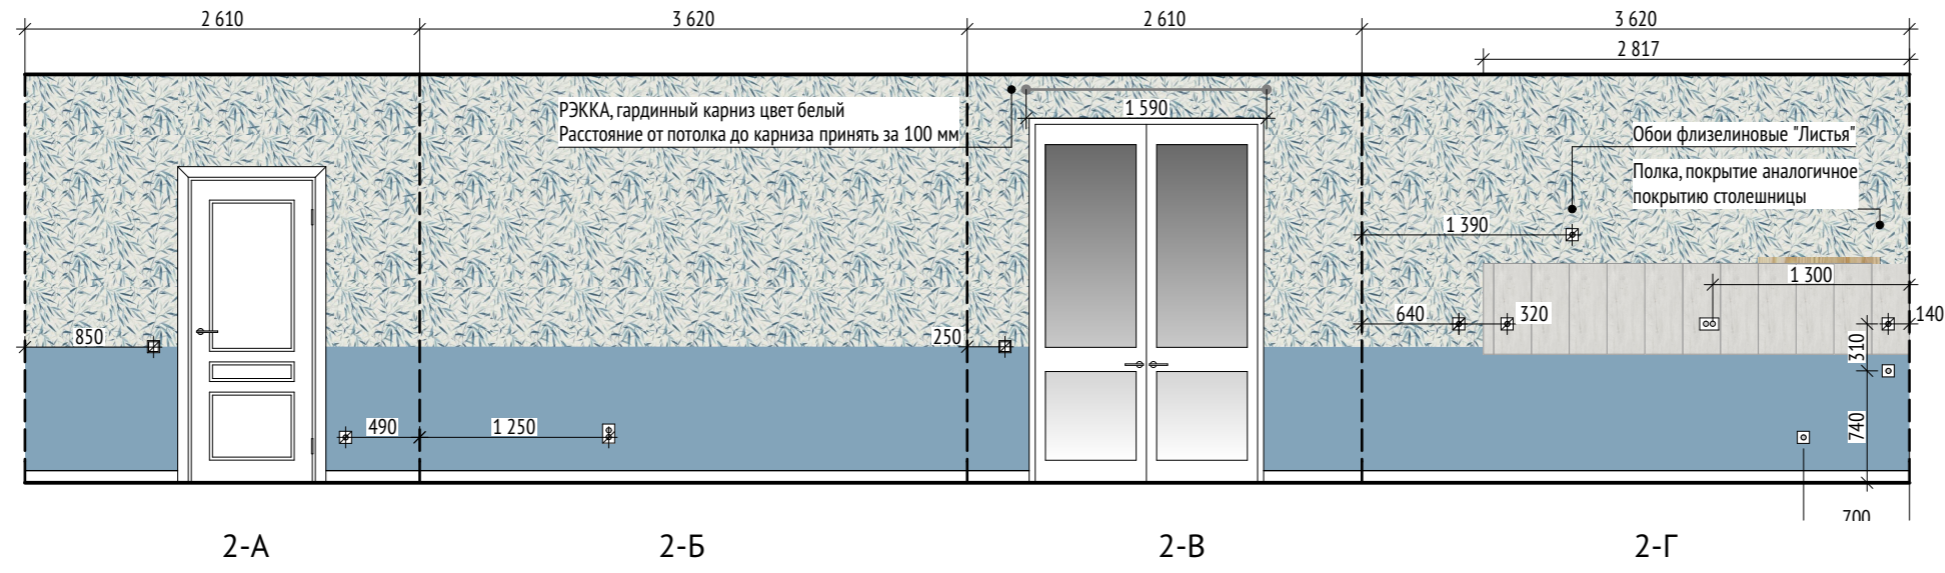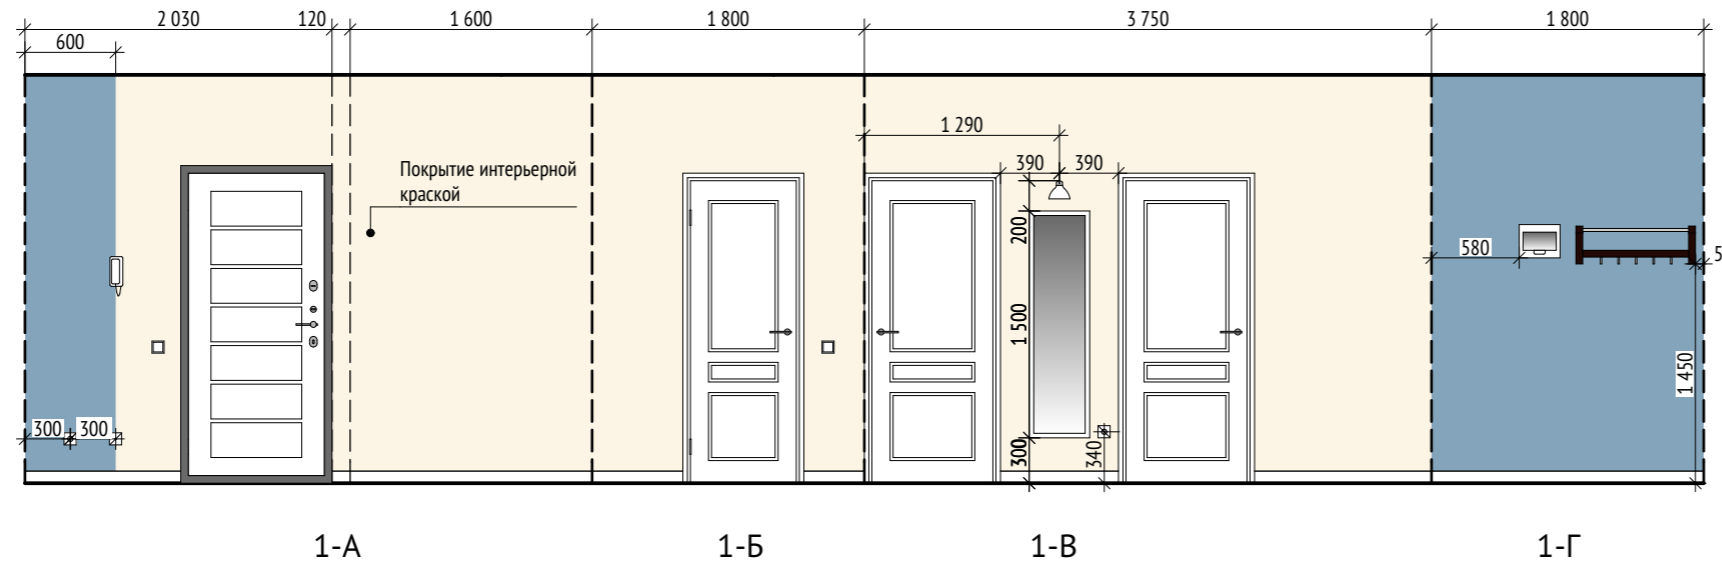

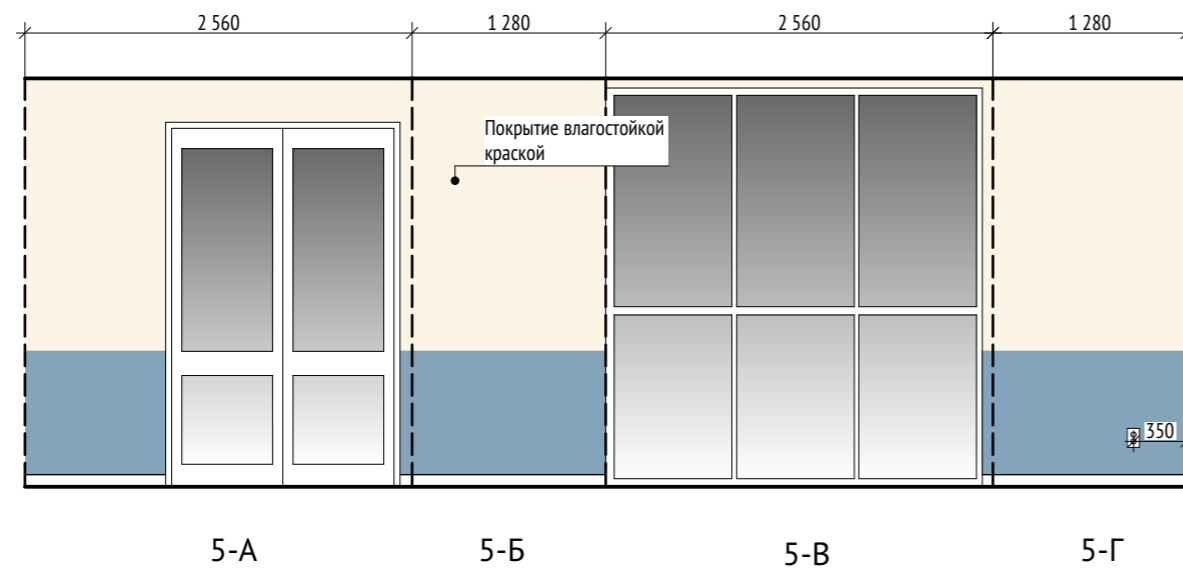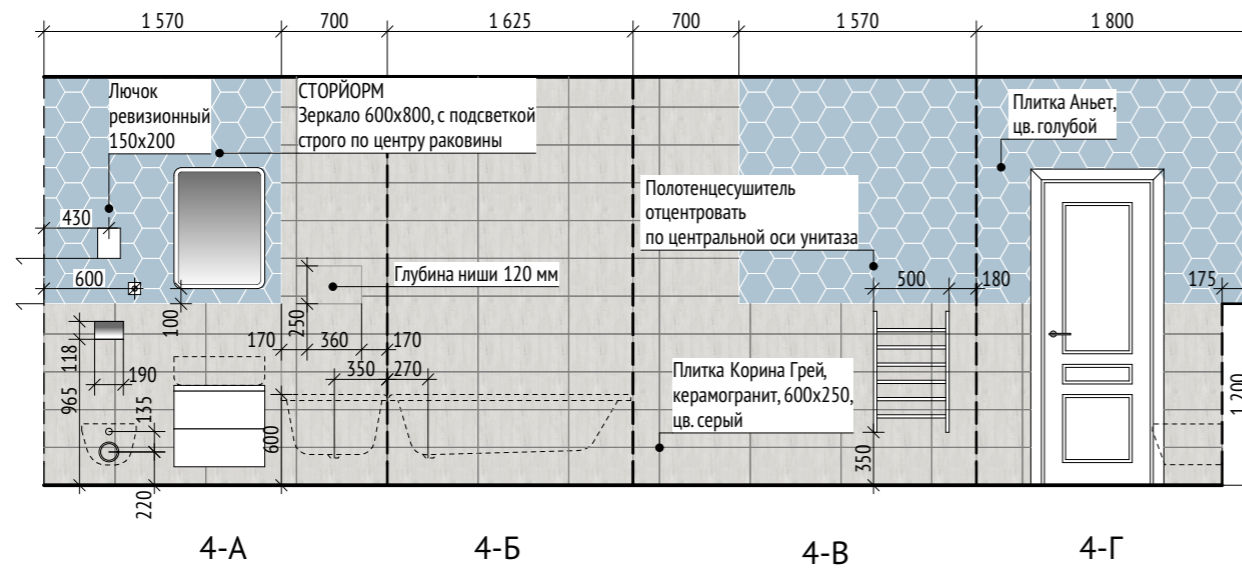


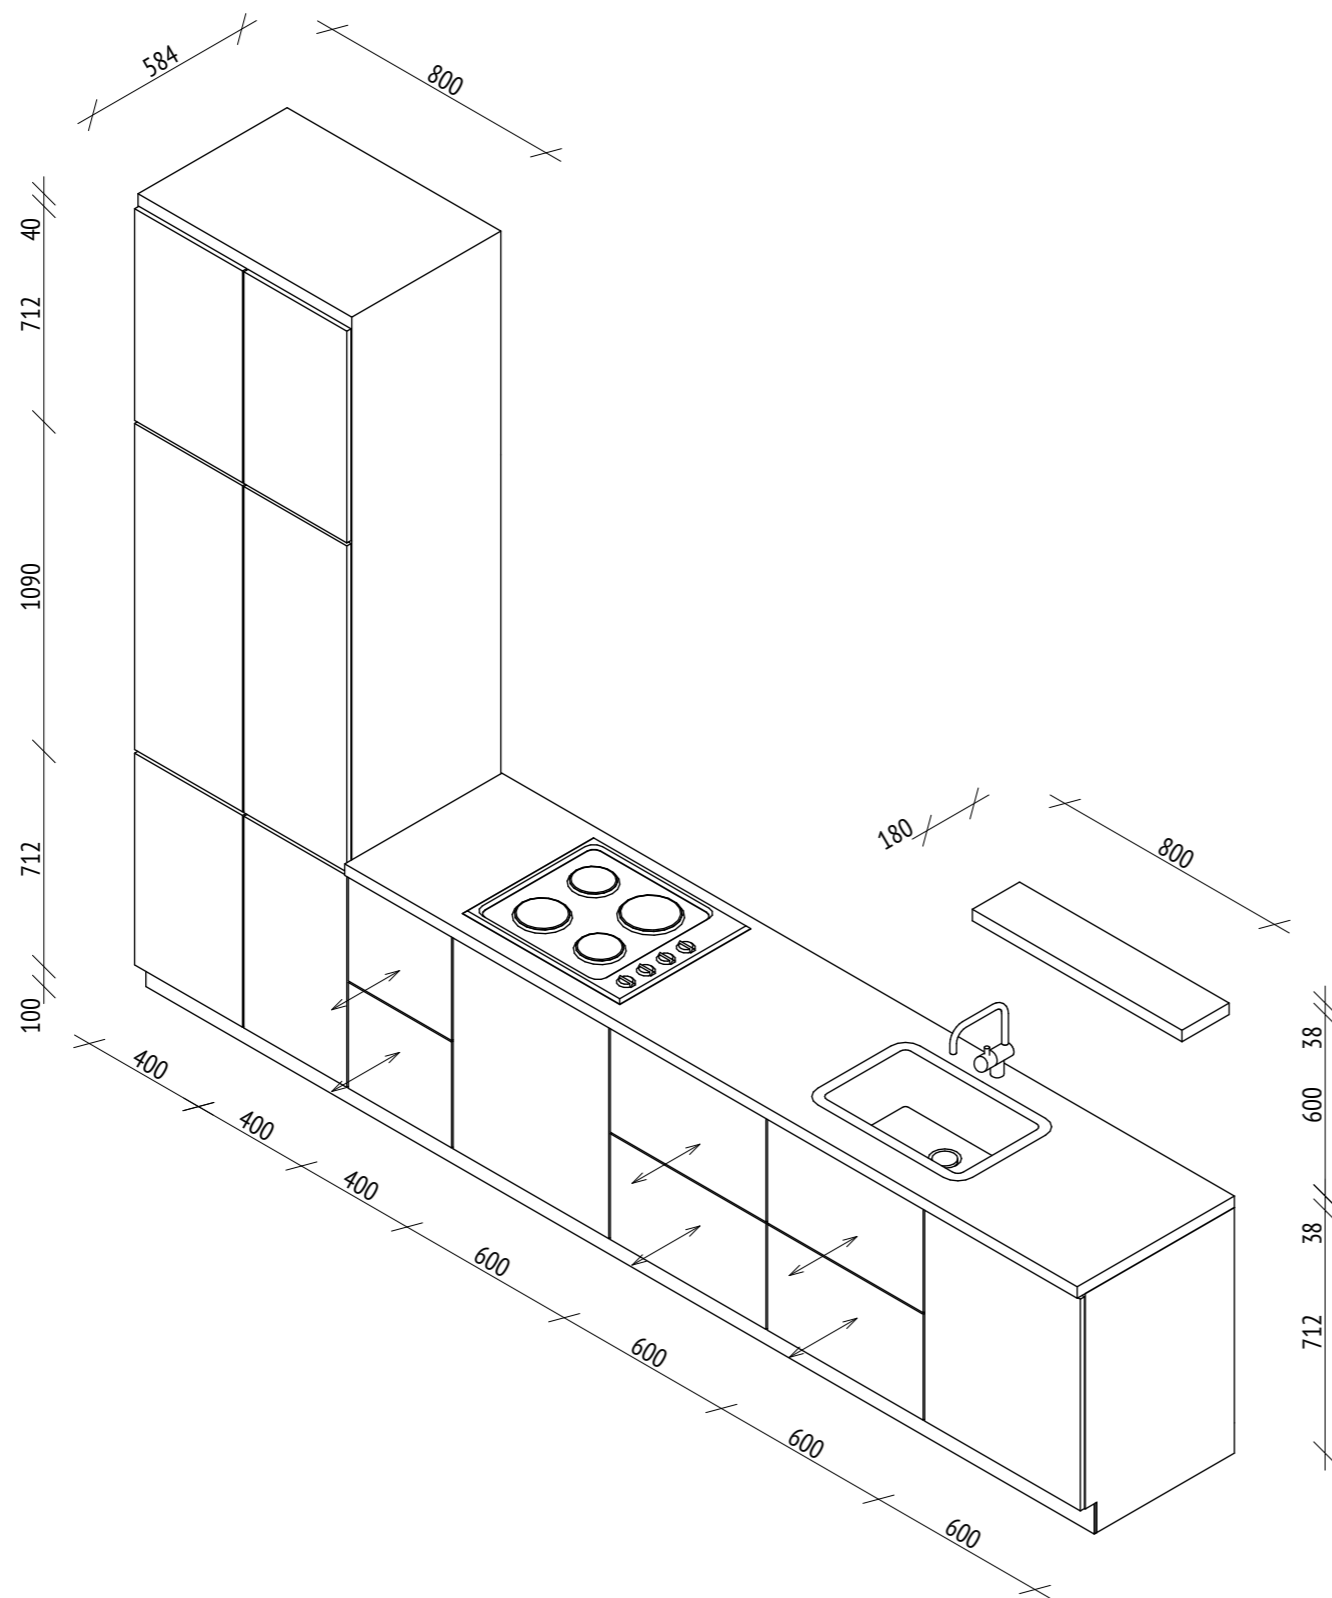

Примечание:

Все размеры являются проектными и требуют уточнения перед фактическим использованием

Материалы и фурнитуру необходимо согласовать

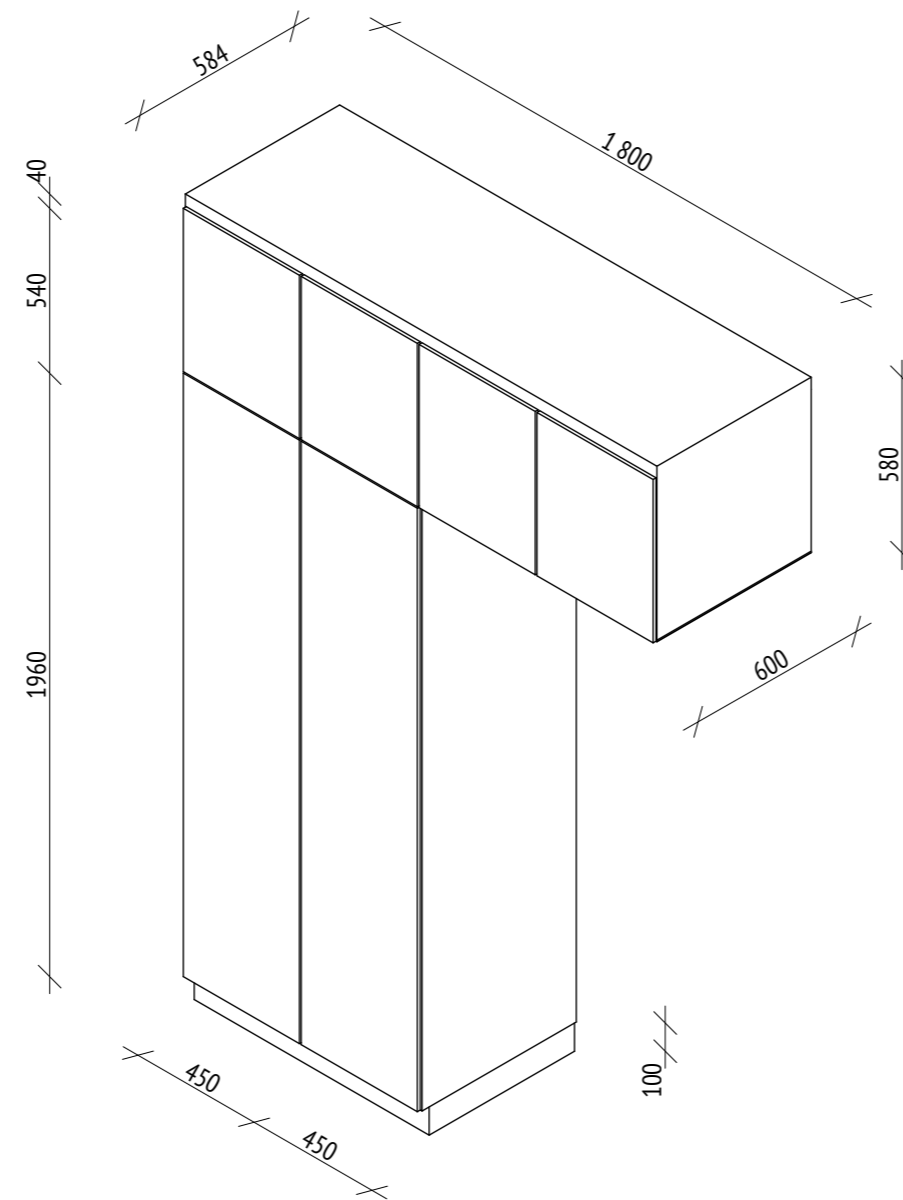

Примечание:


Все размеры являются проектными и требуют уточнения перед фактическим использованием

Материалы и фурнитуру необходимо согласовать

М 1:25

Прихожая


Ванная комната

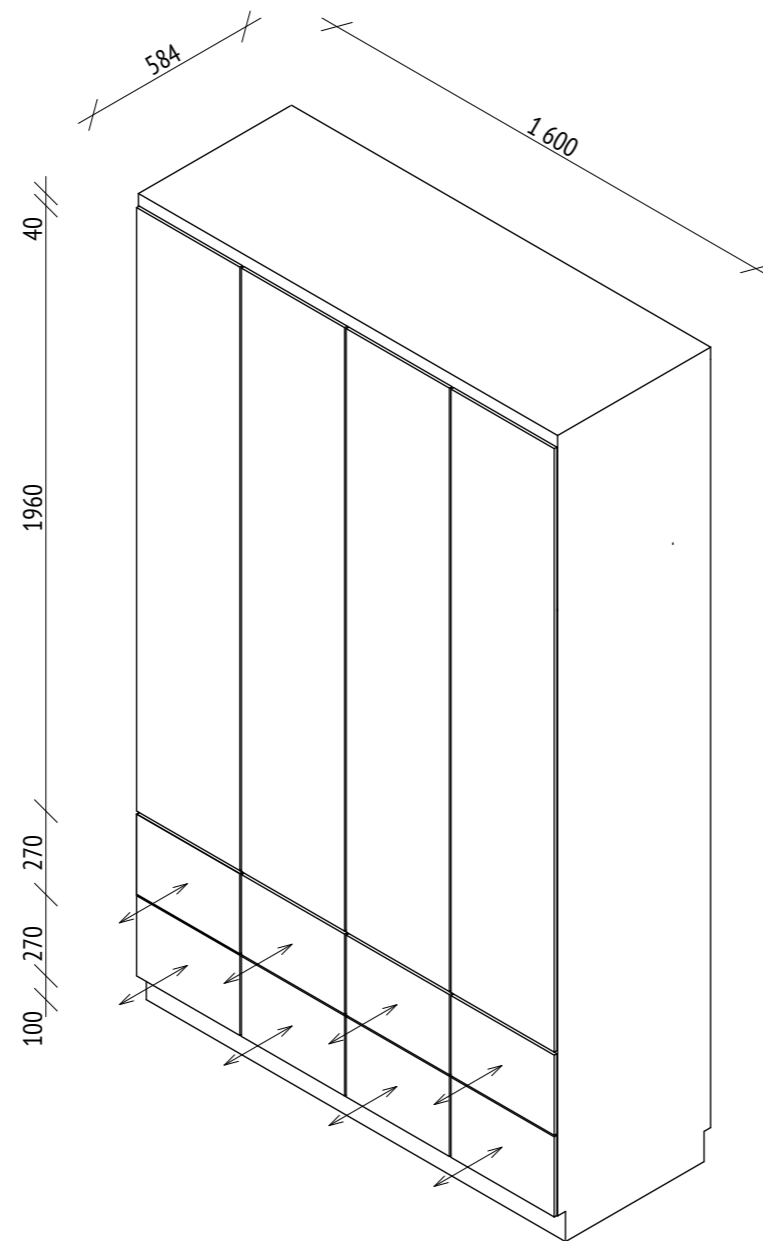

Примечание:

Все размеры являются проектными и требуют уточнения перед фактическим использованием

Материалы и фурнитуру необходимо согласовать

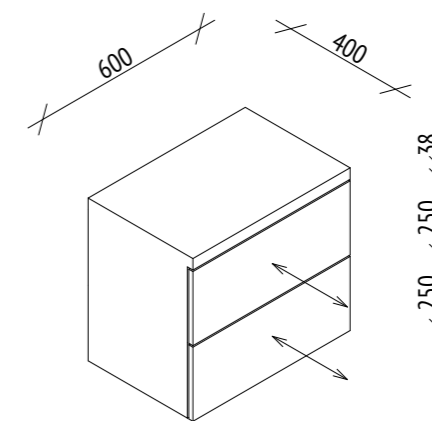

Наименование	Модель	Описание	Артикул	Поставщик	V / S	Кол-во уп/ шт	ЦЕНА	СУММА
Материалы отделки								
Потолок натяжной	-	цв. белый, матовый	-	-	35	-	400	14000
Ламинат EGGER HOME	Аскона Вуд	цв. белый, 1291x193, 1,985 м. кв. в уп.	150002454	Бауцентр	32	17	792,02	13464,3
Плинтус напольный	МДФ	цв. белый, 2400x16x80	82402837	Леруа Мерлен	37,2	16	283	4528
Обои флизелиновые Rasch SM Adeo	Листья	цв. синий, 1,05x10 м	82478995	Леруа Мерлен	41,5	5	1626	8130
Краска интерьерная	Dulux Classic Colour 5 л	цв. синий, (колер согласовать)	15322301	Леруа Мерлен	19,5	1	2223	2223
Краска интерьерная	Dulux Classic Colour 5 л	цв. бежевый, (колер согласовать)	15322301	Леруа Мерлен	20	1	2223	2223
Краска интерьерная	Dulux Classic Colour 2,5 л	цв. белый (согласовать)	15322299	Леруа Мерлен		1	1311	1311
Краска влагостойкая интерьерная	Dulux UR 2,5 л	цв. синий, (колер согласовать)	13928385	Леруа Мерлен	12	1	2347	2347
Краска влагостойкая интерьерная	Dulux UR 2,5 л	цв. бежевый, (колер согласовать)	13928385	Леруа Мерлен	7,5	1	2347	2347
Краска влагостойкая интерьерная	Dulux UR 1 л	цв. белый, (согласовать)	13928377	Леруа Мерлен	4	1	836	836
Плитка настенная	Корина грей	цв. серый, 250x600, 1,5 м. кв. в уп.	205103412	Бауцентр	13,5	9	1198,5	10786,5
Плитка настенная	Аньет	цв. голубой, 200x231, 0,76 м. кв. в уп.	205102451	Бауцентр	7	10	721,24	7212,4
Керамогранит	Woodland	цв. серый, 200x600, 1,08 м. кв. в уп.	82614226	Леруа Мерлен	7,5	7	792,72	5549,04
								74957,3
Мебель								
Полка для головных уборов	Чусиг	цв. белый		Икеа	1	1	1499	1499
Скамья с полкой для обуви	Чусиг	цв. белый		Икеа	1	1	3999	3999
Стол раздвижной	Экедален	цв. белый, 1200/ 1800 x 800	903.578.25	Икеа	1	1	11999	11999
Стул складной	Терье	цв. чёрный	903.609.55	Икеа	4	1	1249	4996
Диван	Аскеста	цв. жёлтый	204.507.99	Икеа	1	1	35999	35999
Стол письменный	Линмон	1500x750, белёный дуб, белый	093.286.30	Икеа	1	1	3499	3499
Шкаф	Ивар	800x300x830	803.809.25	Икеа	2	1	5000	10000
Рабочий стул	Блекбергет	цв. бежевый	603.674.54	Икеа	2	1	3299	6598
Полка	Бергсхульт	цв. белый, 800x200	604.305.11	Икеа	8	1	599	4792
Консоль	Зигфрид	фанера, 180x240	802.461.78	Икеа	16	1	80	1280
Тумба под ТВ	Хемнэс	цв. светло-коричневый, 1480x470x570	403.883.63	Икеа	1	1	12999	12999
Столик сервировочный	Гладом	цв. чёрный, 430x530	704.336.08	Икеа	1	1	1299	1299
Садовый стол, складной	Сальтхольмен	цв. бежевый	403.761.76	Икеа	1	1	1999	1999
								100958
Сантехника								
Мойка для кухни	Tolero	кварцевая, цв. серый металлик, 555x500	640000789	Бауцентр	1	1	6490	6490
Смеситель для кухни	FLUMEN STAHL	нержавеющая сталь	414002647	Бауцентр	1	1	1999	1999
Акриловая ванна Cersanit	NAO	1600x700	408001176	Бауцентр	1	1	9990	9990
Панель для ванн Cersanit	NAO	1600	408001179	Бауцентр	1	1	4599	4599
Комплект смесителей и душа для	Grohe StartEdge	цвет хром	82602905	Леруа Мерлен	1	1	9650	9650
Раковина Cersanit	Caspia Square	420x600, керамика	81981541	Леруа Мерлен	1	1	2725	2725
Инсталляция Cersanit	Caspia	унитаз, сидение, кнопка в компл.	406001803	Бауцентр	1	1	21699	21699
Полотенцесушитель водяной Стилье	Версия-КН	500x800, цв. белый	453000345	Бауцентр	1	1	8190	8190

Электрика

Вытяжка MAUNFELD	Tower C	цв. белый, 500x310x350	81963139	Леруа Мерлен	1	1	5956	5956
Встраиваемый софит	Лакэне	цв. молочный	403.555.98	Икеа	5	1	269	1345
Зеркало с подсветкой	Сторйорм	600x800	203.690.73	Икеа	1	1	5999	5999
Настенный софит	Ранарп	цв. белый	503.610.04	Икеа	3	1	1499	4497
Подвесной светильник	Фото	цв. жёлтая медь	103.916.68	Икеа	3	1	999	2997
Лампа настольная	Терциал	цв. белый	103.557.26	Икеа	1	1	899	899
Шина потолочная	Ранарп	цв. белый	903.907.97	Икеа	1	1	2499	2499
Выключатель 1-клавишный	ATLASDESIGN	цв. белый	ME2055429	Мегаполис	2	1	93	186
Выключатель 2-клавишный	ATLASDESIGN	цв. белый	ME2055434	Мегаполис	2	1	120	240
Розетка компьютерная	ATLASDESIGN	цв. белый	ME2055437	Мегаполис	1	1	360	360
Розетка	ATLASDESIGN	цв. белый	ME2055432	Мегаполис	24	1	100	2400
Розетка AQUA	ATLASDESIGN	цв. белый	ME2064962	Мегаполис	1	1	159	159
Рамка 1-постовая	ATLASDESIGN	цв. белый	ME2055441	Мегаполис	15	1	30	450
Рамка 2-постовая	ATLASDESIGN	цв. белый	ME2055442	Мегаполис	4	1	50	200
Рамка 4-постовая	ATLASDESIGN	цв. белый	ME2055444	Мегаполис	2	1	140	280
								28467

Другое

Полотно дверное глухое (замок+петли)	Стокгольм	эмаль белая, 2000x800	6090005527	Бауцентр	2	1	5890	11780
Полотно дверное глухое (замок+петли)	Стокгольм	эмаль белая, 2000x700	609005526	Бауцентр	1	1	5890	5890
Стойка коробки телескопическая	Стокгольм	эмаль белая, 2070x80x32	609005683	Бауцентр	8	1	539	4312
Наличник	Максимум	эмаль белая, 2200x70	609003993	Бауцентр	5	1	329	1645
Дверная ручка	Shadow	комплект, цвет никель	82227147	Бауцентр	3	1	662	1986
Зеркало	Нисседаль	цв. белый, 400x1500	003.615.01	Икеа	1	1	2499	2499
Ковёр	Арнагер	цв. бежевый, 1400x2000	404.271.33	Икеа	1	1	4999	4999
Двойной гардинный карниз	ХУГАРД / РЭККА	2100-3850, цв. белый	093.261.98	Икеа	1	1	1384	1384
Гардинный карниз	РЭККА	1200-2100, цв. белый	193.261.88	Икеа	1	1	499	499
Потолочный карниз двухрядный	-	2400	342004046	Бауцентр	1	1	179	179
Люк ревизионный	-	150x200	288780353	Бауцентр	1	1	135	135
								35308
							Итого:	305032