

# Проект дизайна интерьера

двухкомнатной квартиры типа 2Г  
в многоквартирном жилом доме  
по улице Новгородской в г. Калининград



г. Калининград, 2020 г.

## Ведомость чертежей

Номер	Наименование
01 - 10	Визуализации
11	Обмерный план
12	План монтажа конструкций
13	План с экспликацией помещений и указанием развёрток
14	План расстановки мебели
15	План напольных покрытий
16	План потолка
17	План расстановки светильников
18	План режимов включения групп светильников
19	План расстановки розеток и выключателей
20 - 21	Развёртки по стенам
22 - 25	Эскизы корпусной мебели в аксонометрической проекции
26 - 27	Приложение. Ведомость материалов и оборудования
























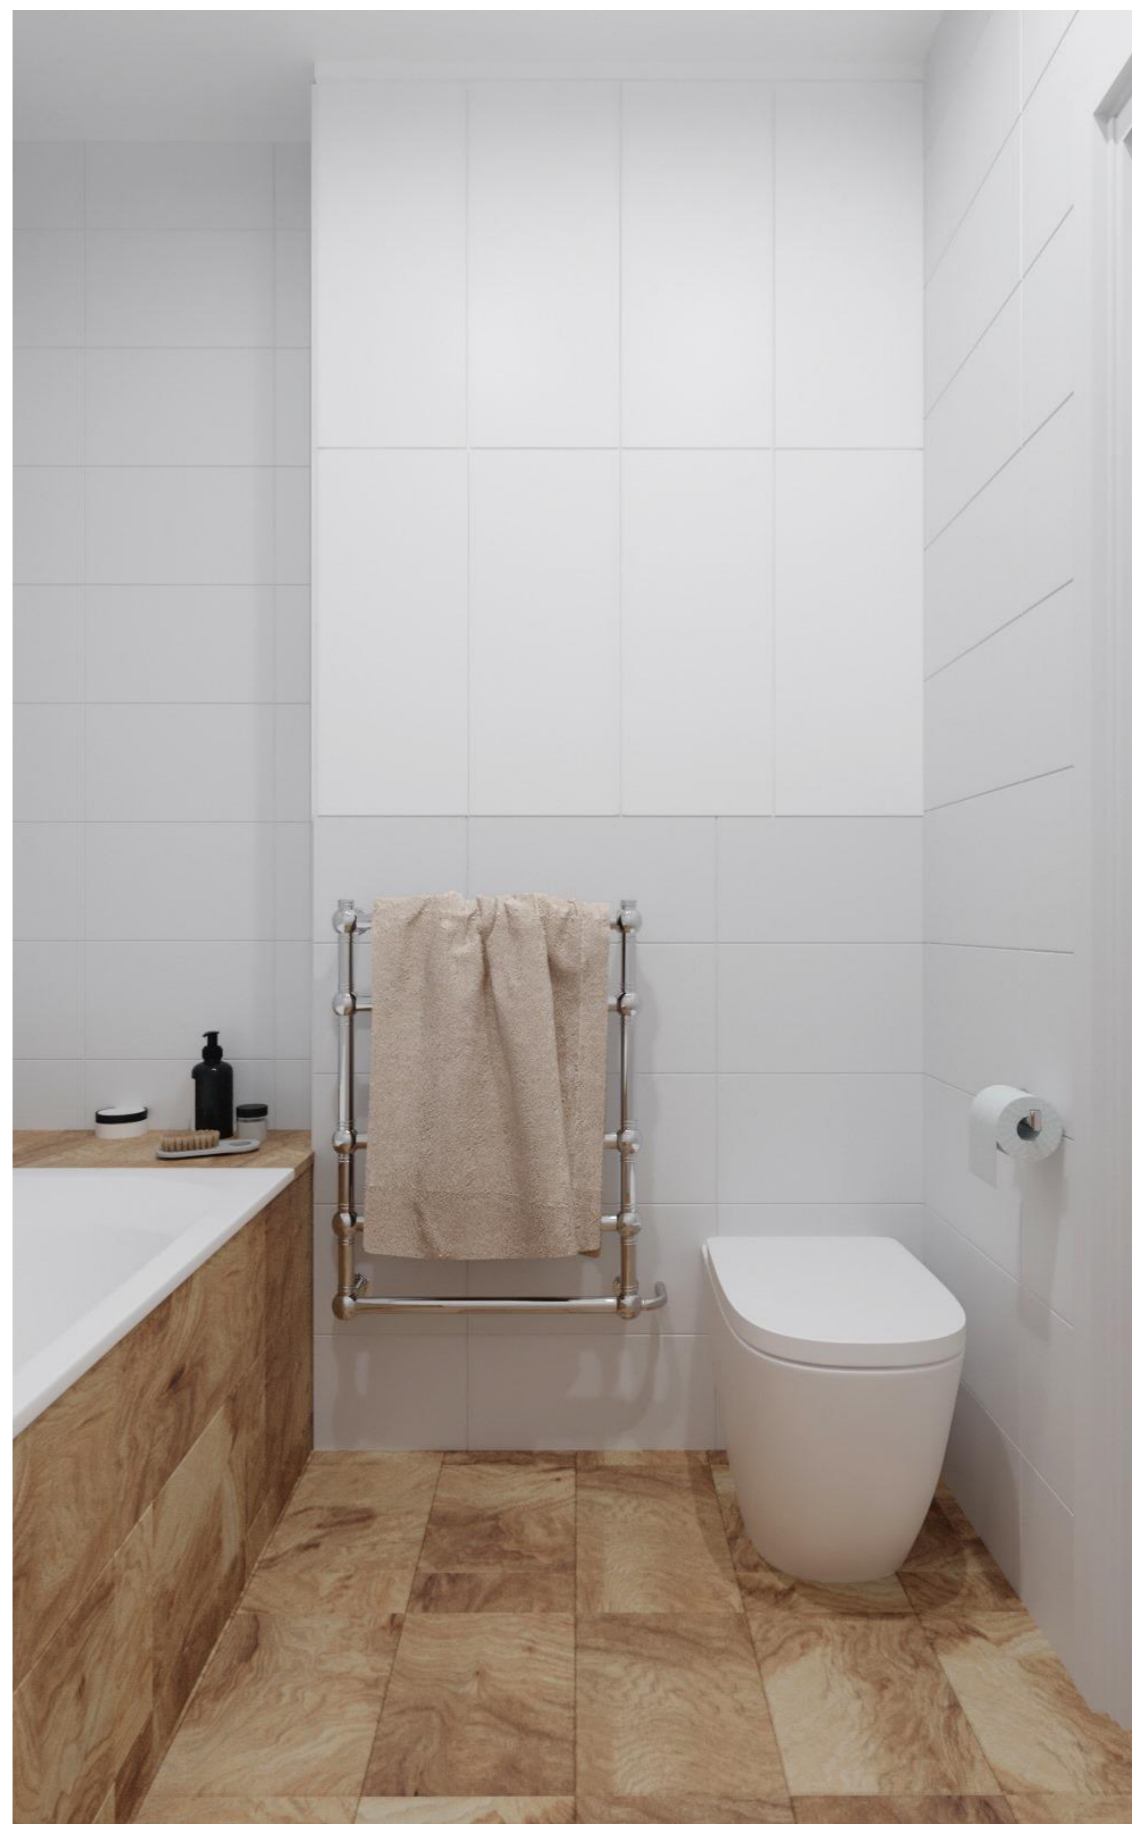

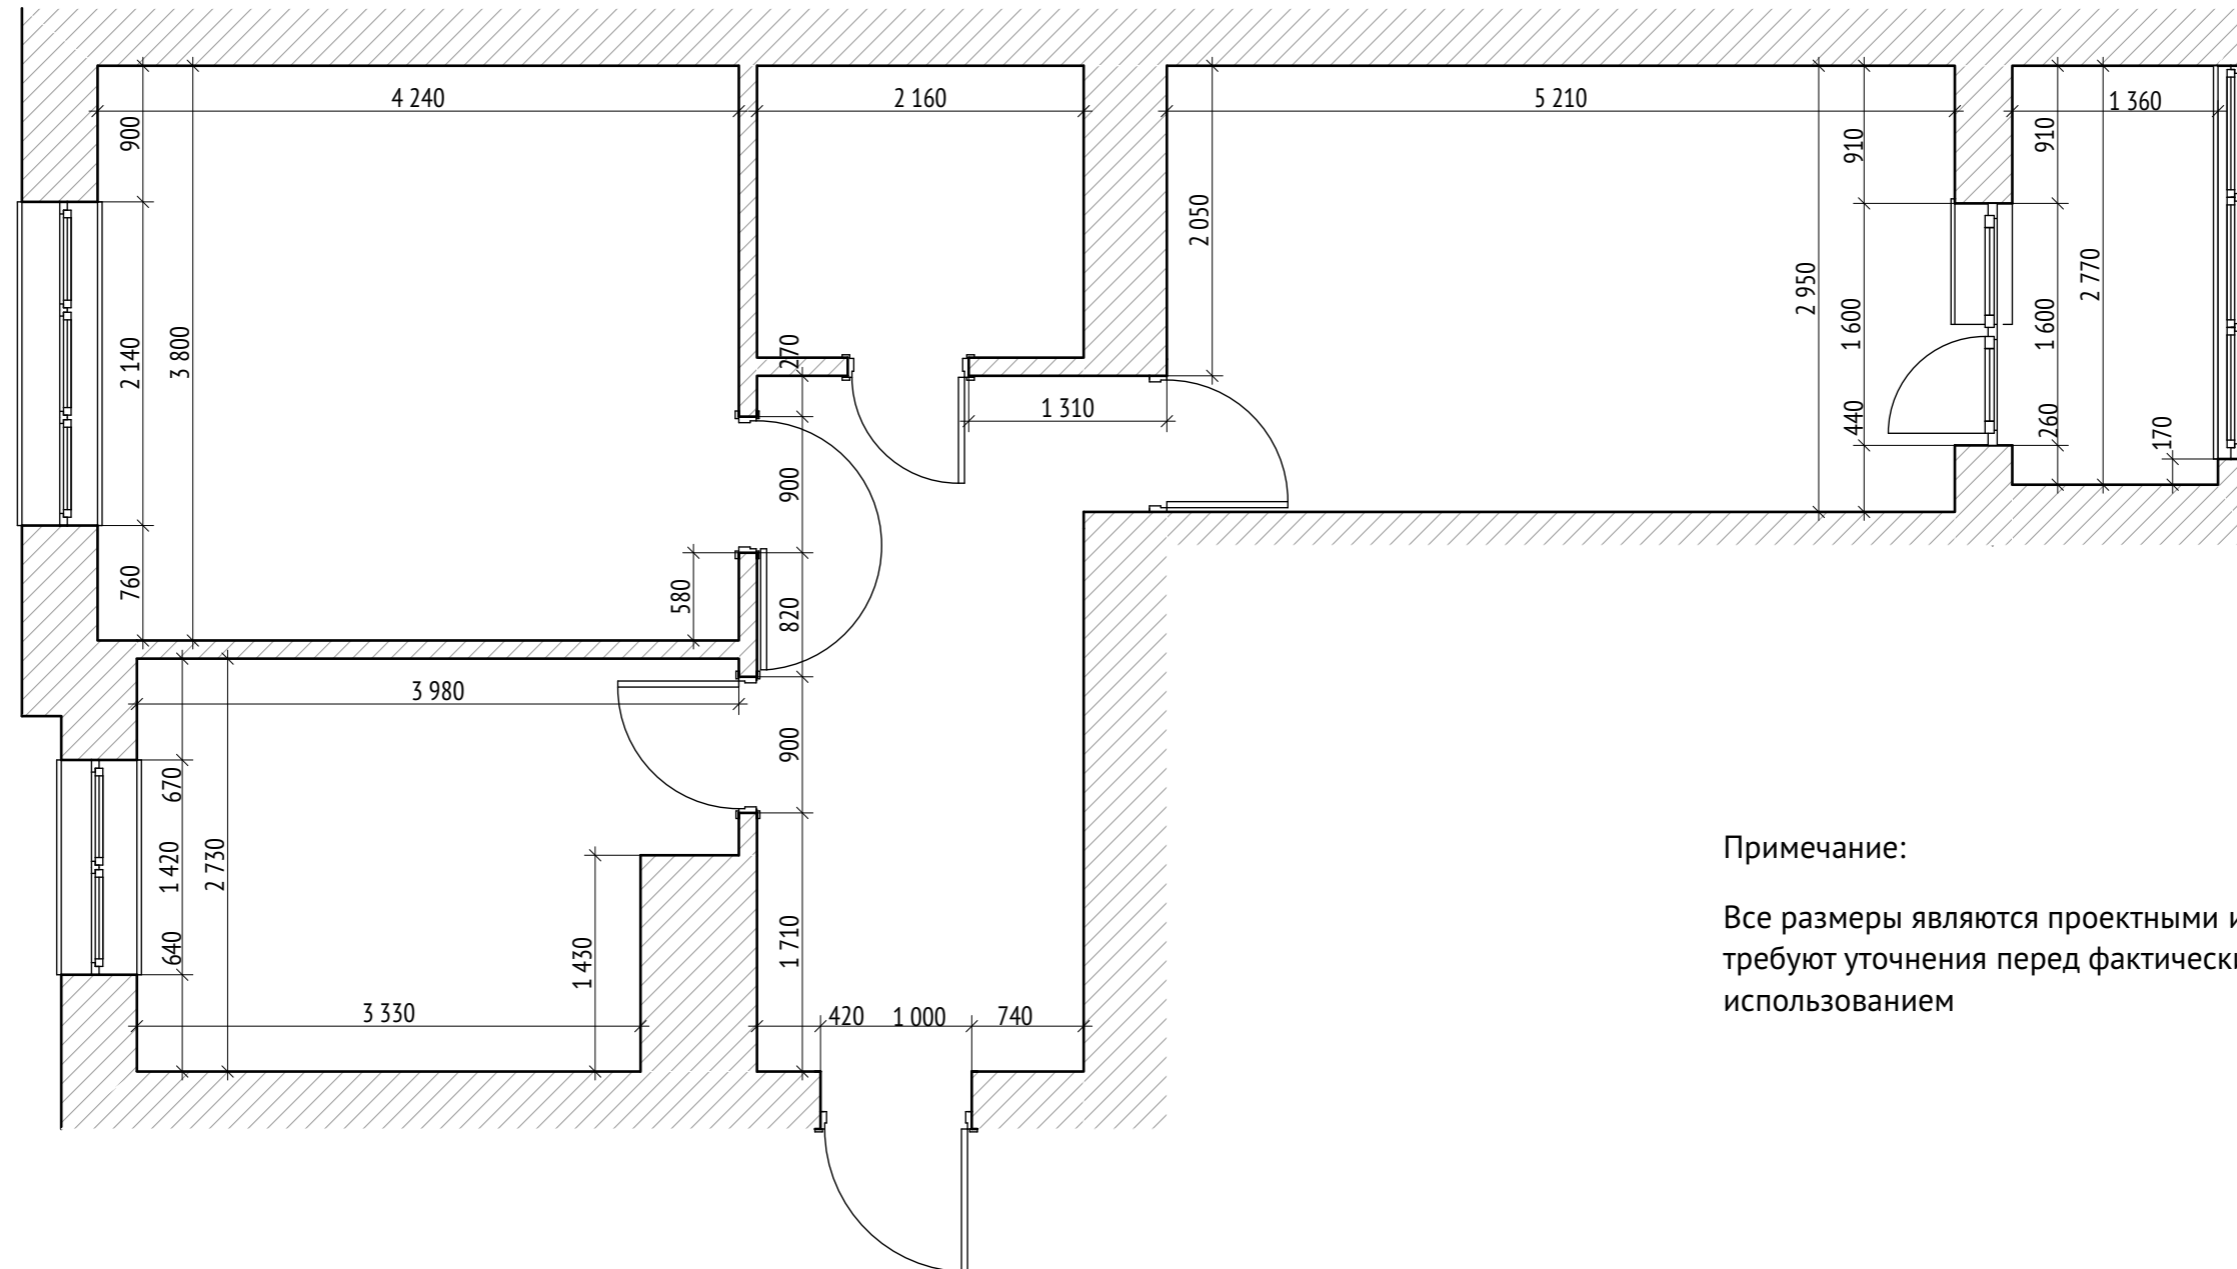




Примечание:

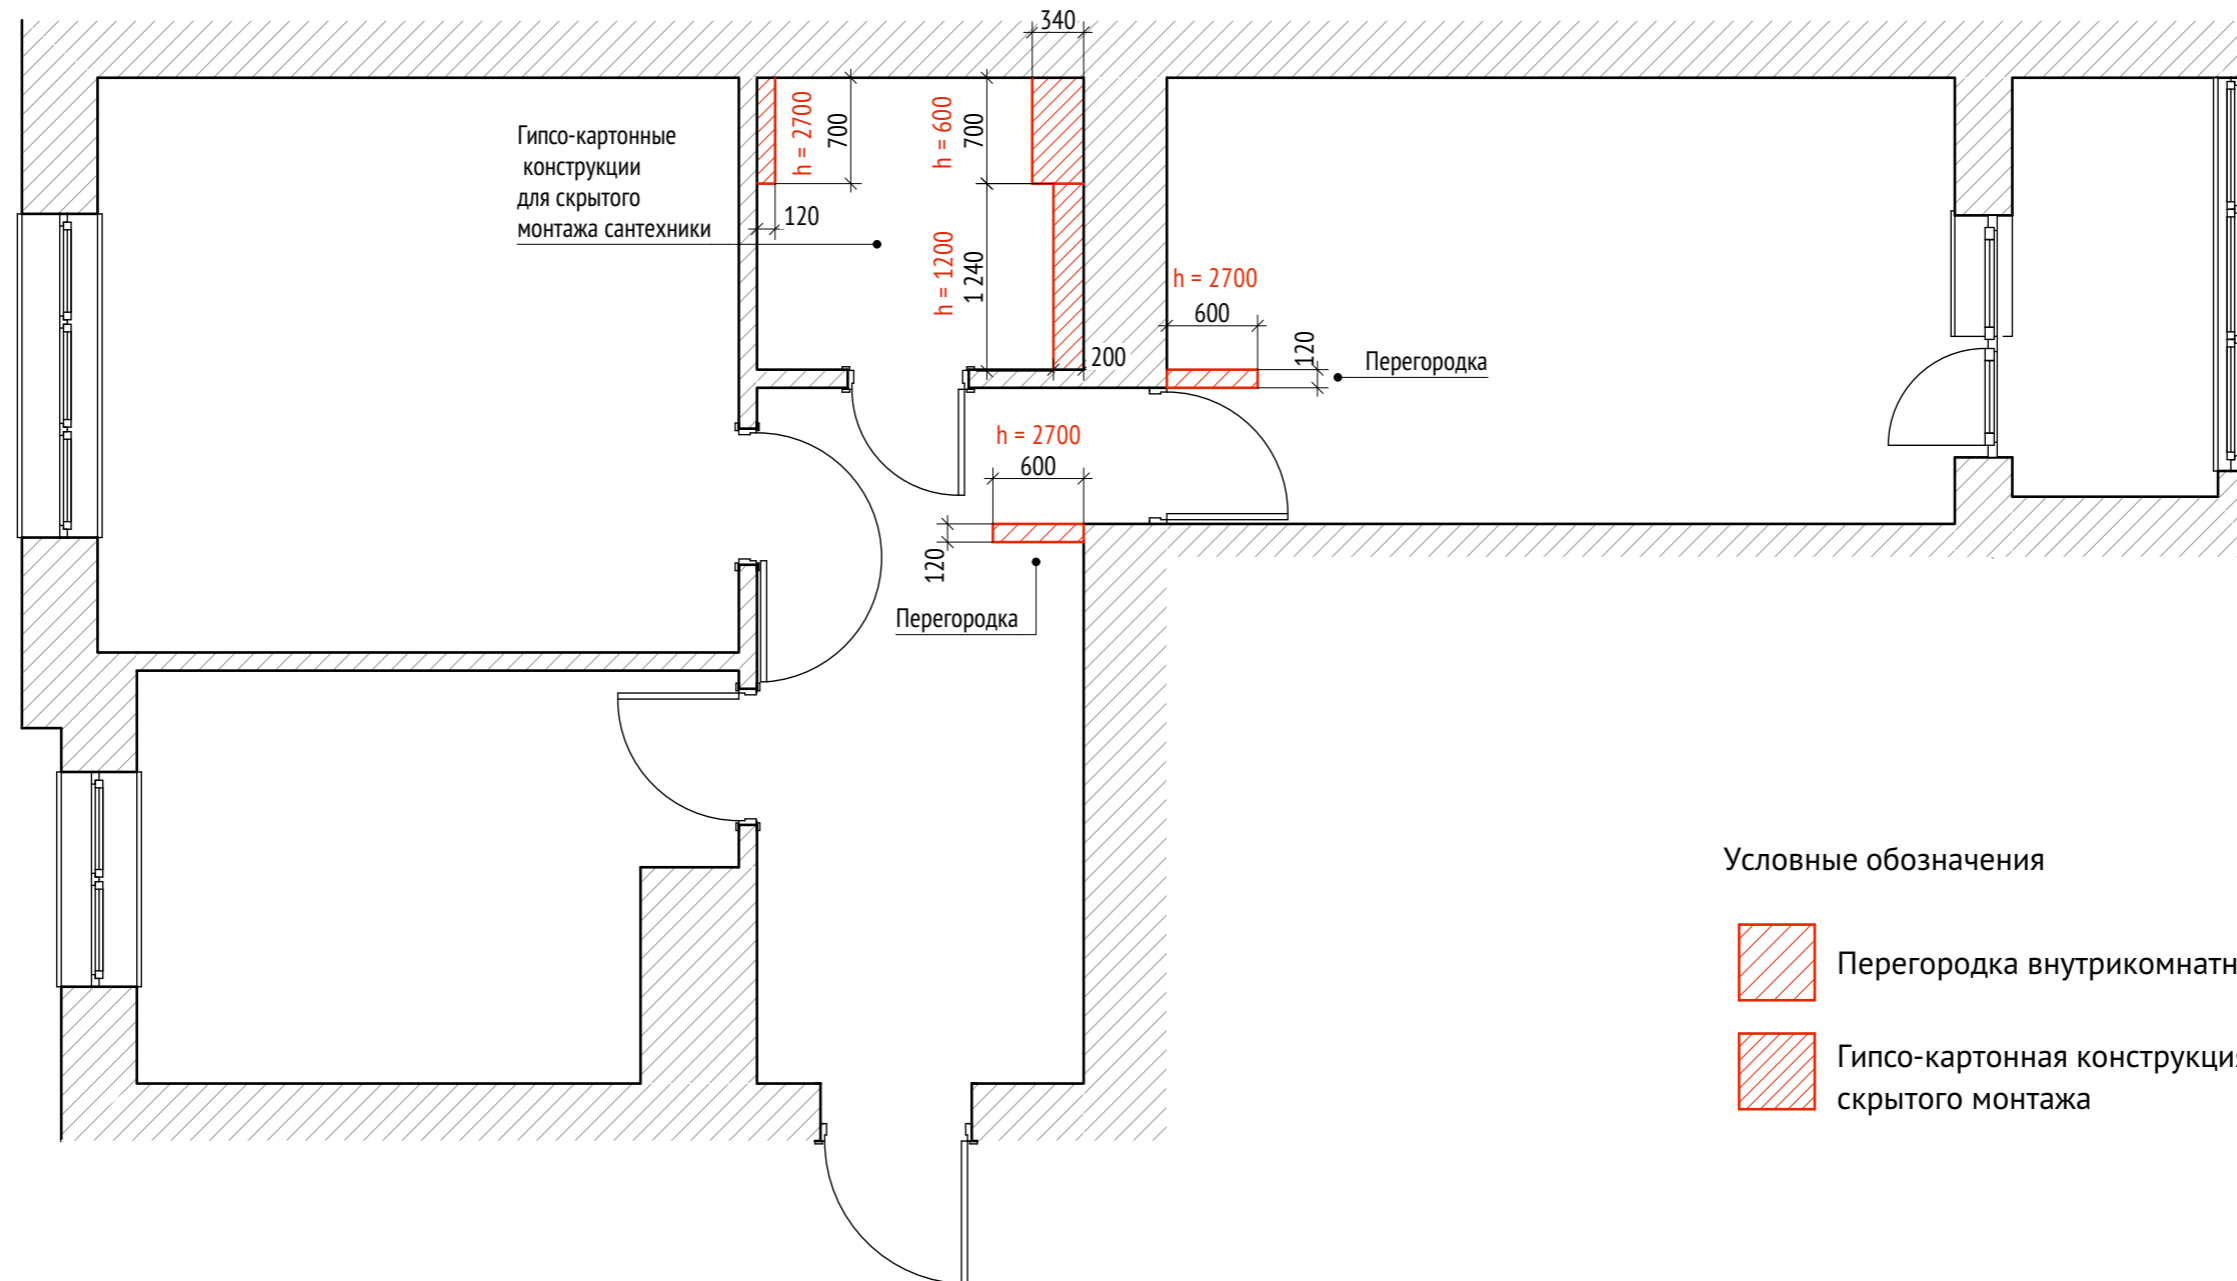Все размеры являются проектными и требуют уточнения перед фактическим использованием



Условные обозначения


-  Перегородка внутрикомнатная
-  Гипсо-картонная конструкция для скрытого монтажа

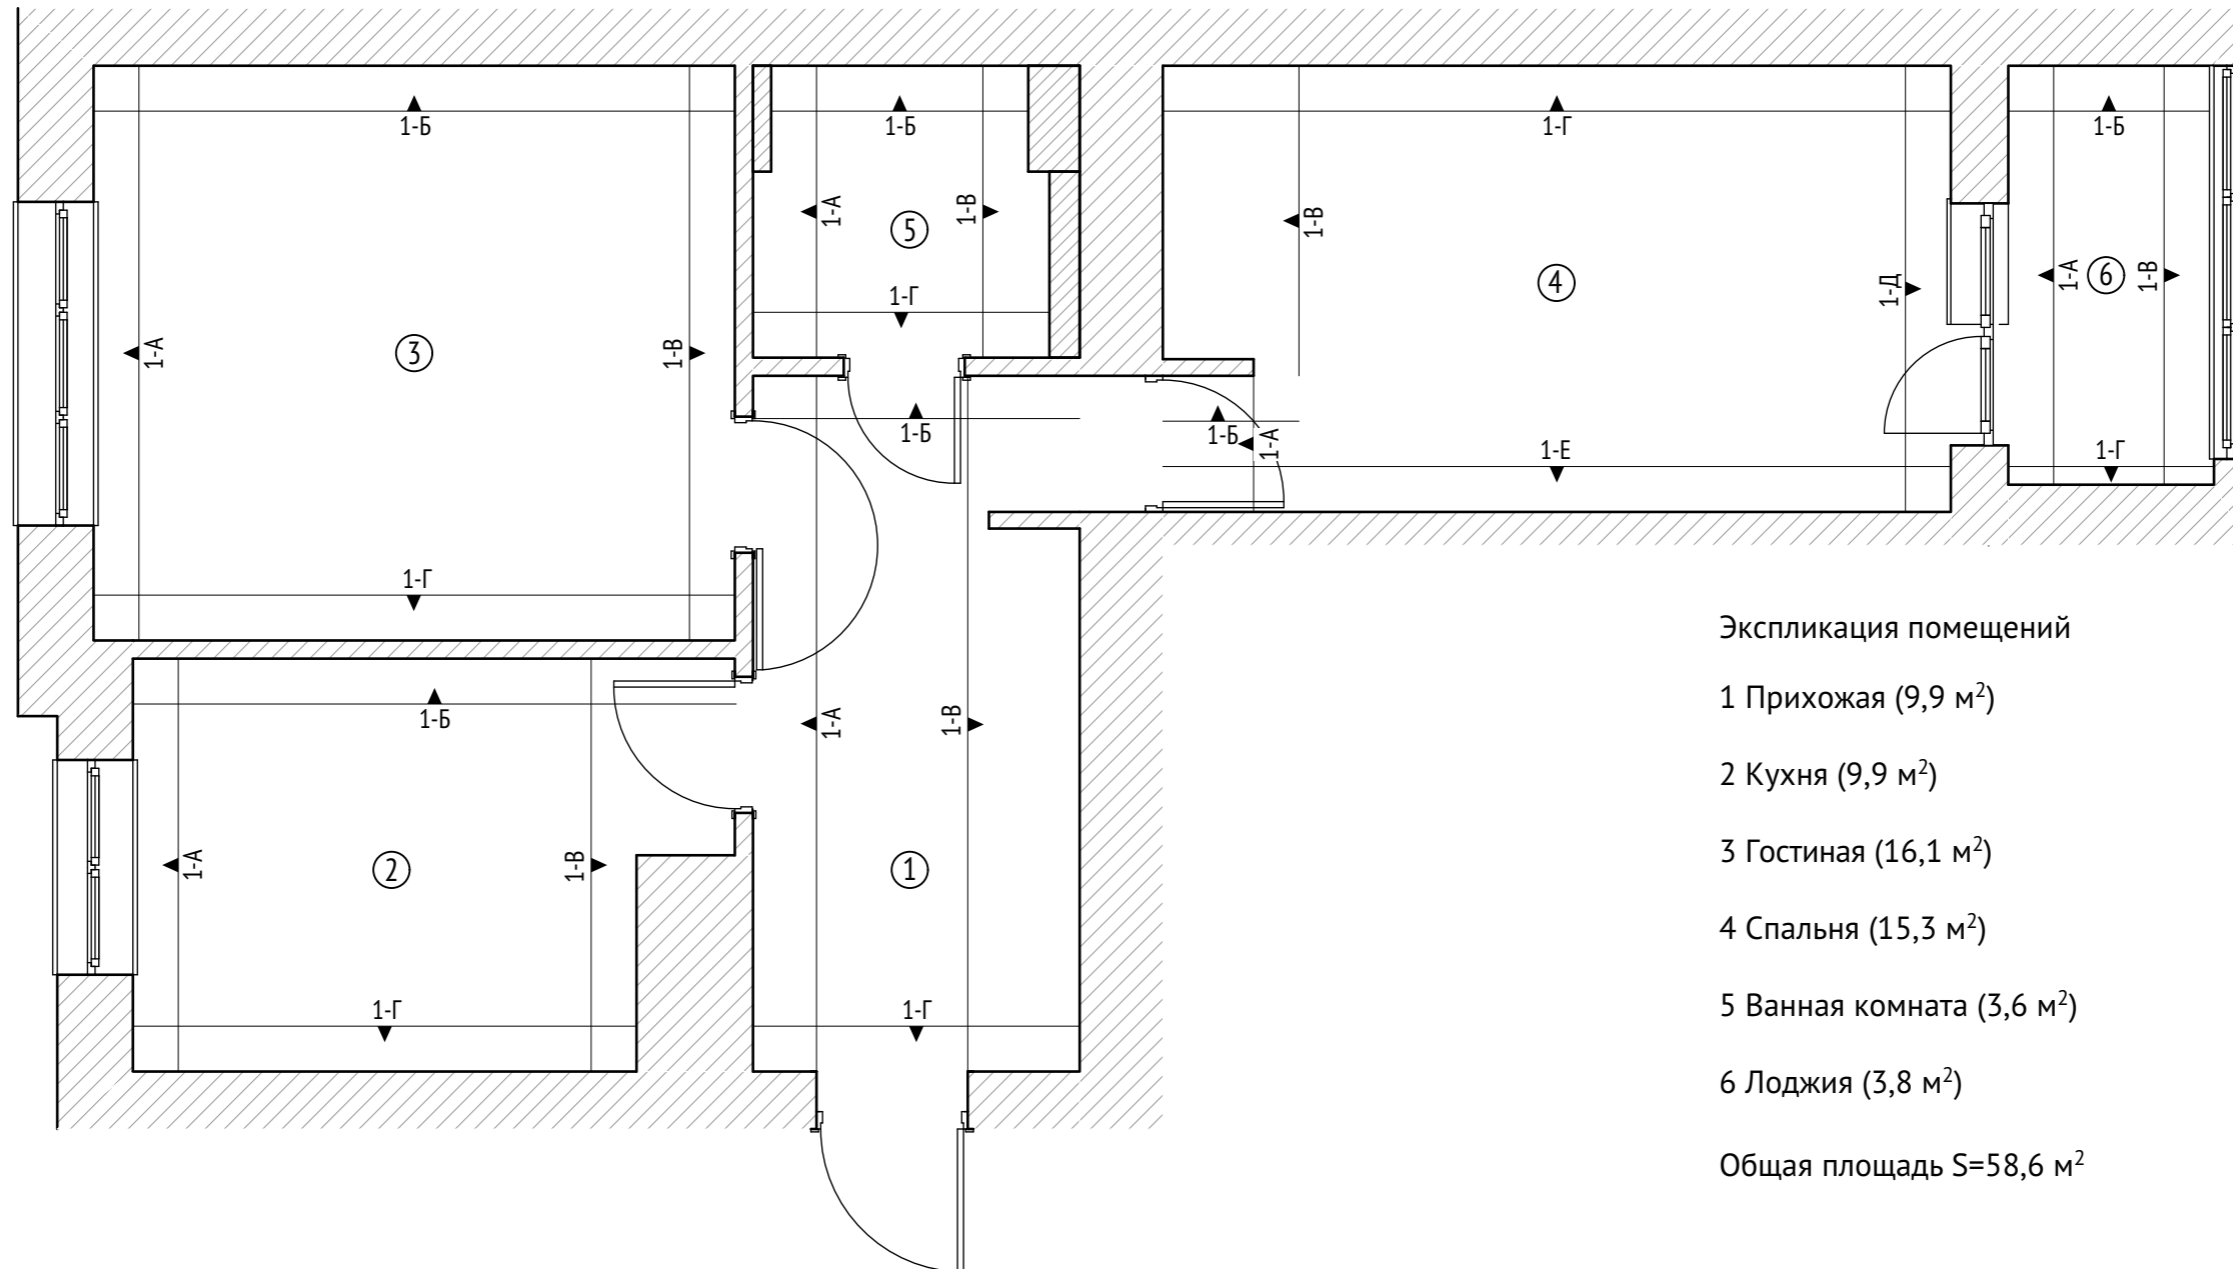


Экспликация помещений

- 1 Прихожая (9,9 м<sup>2</sup>)
- 2 Кухня (9,9 м<sup>2</sup>)
- 3 Гостиная (16,1 м<sup>2</sup>)
- 4 Спальня (15,3 м<sup>2</sup>)
- 5 Ванная комната (3,6 м<sup>2</sup>)
- 6 Лоджия (3,8 м<sup>2</sup>)
- Общая площадь S=58,6 м<sup>2</sup>

Условные обозначения

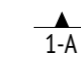
 Указание фрагментов развёртки

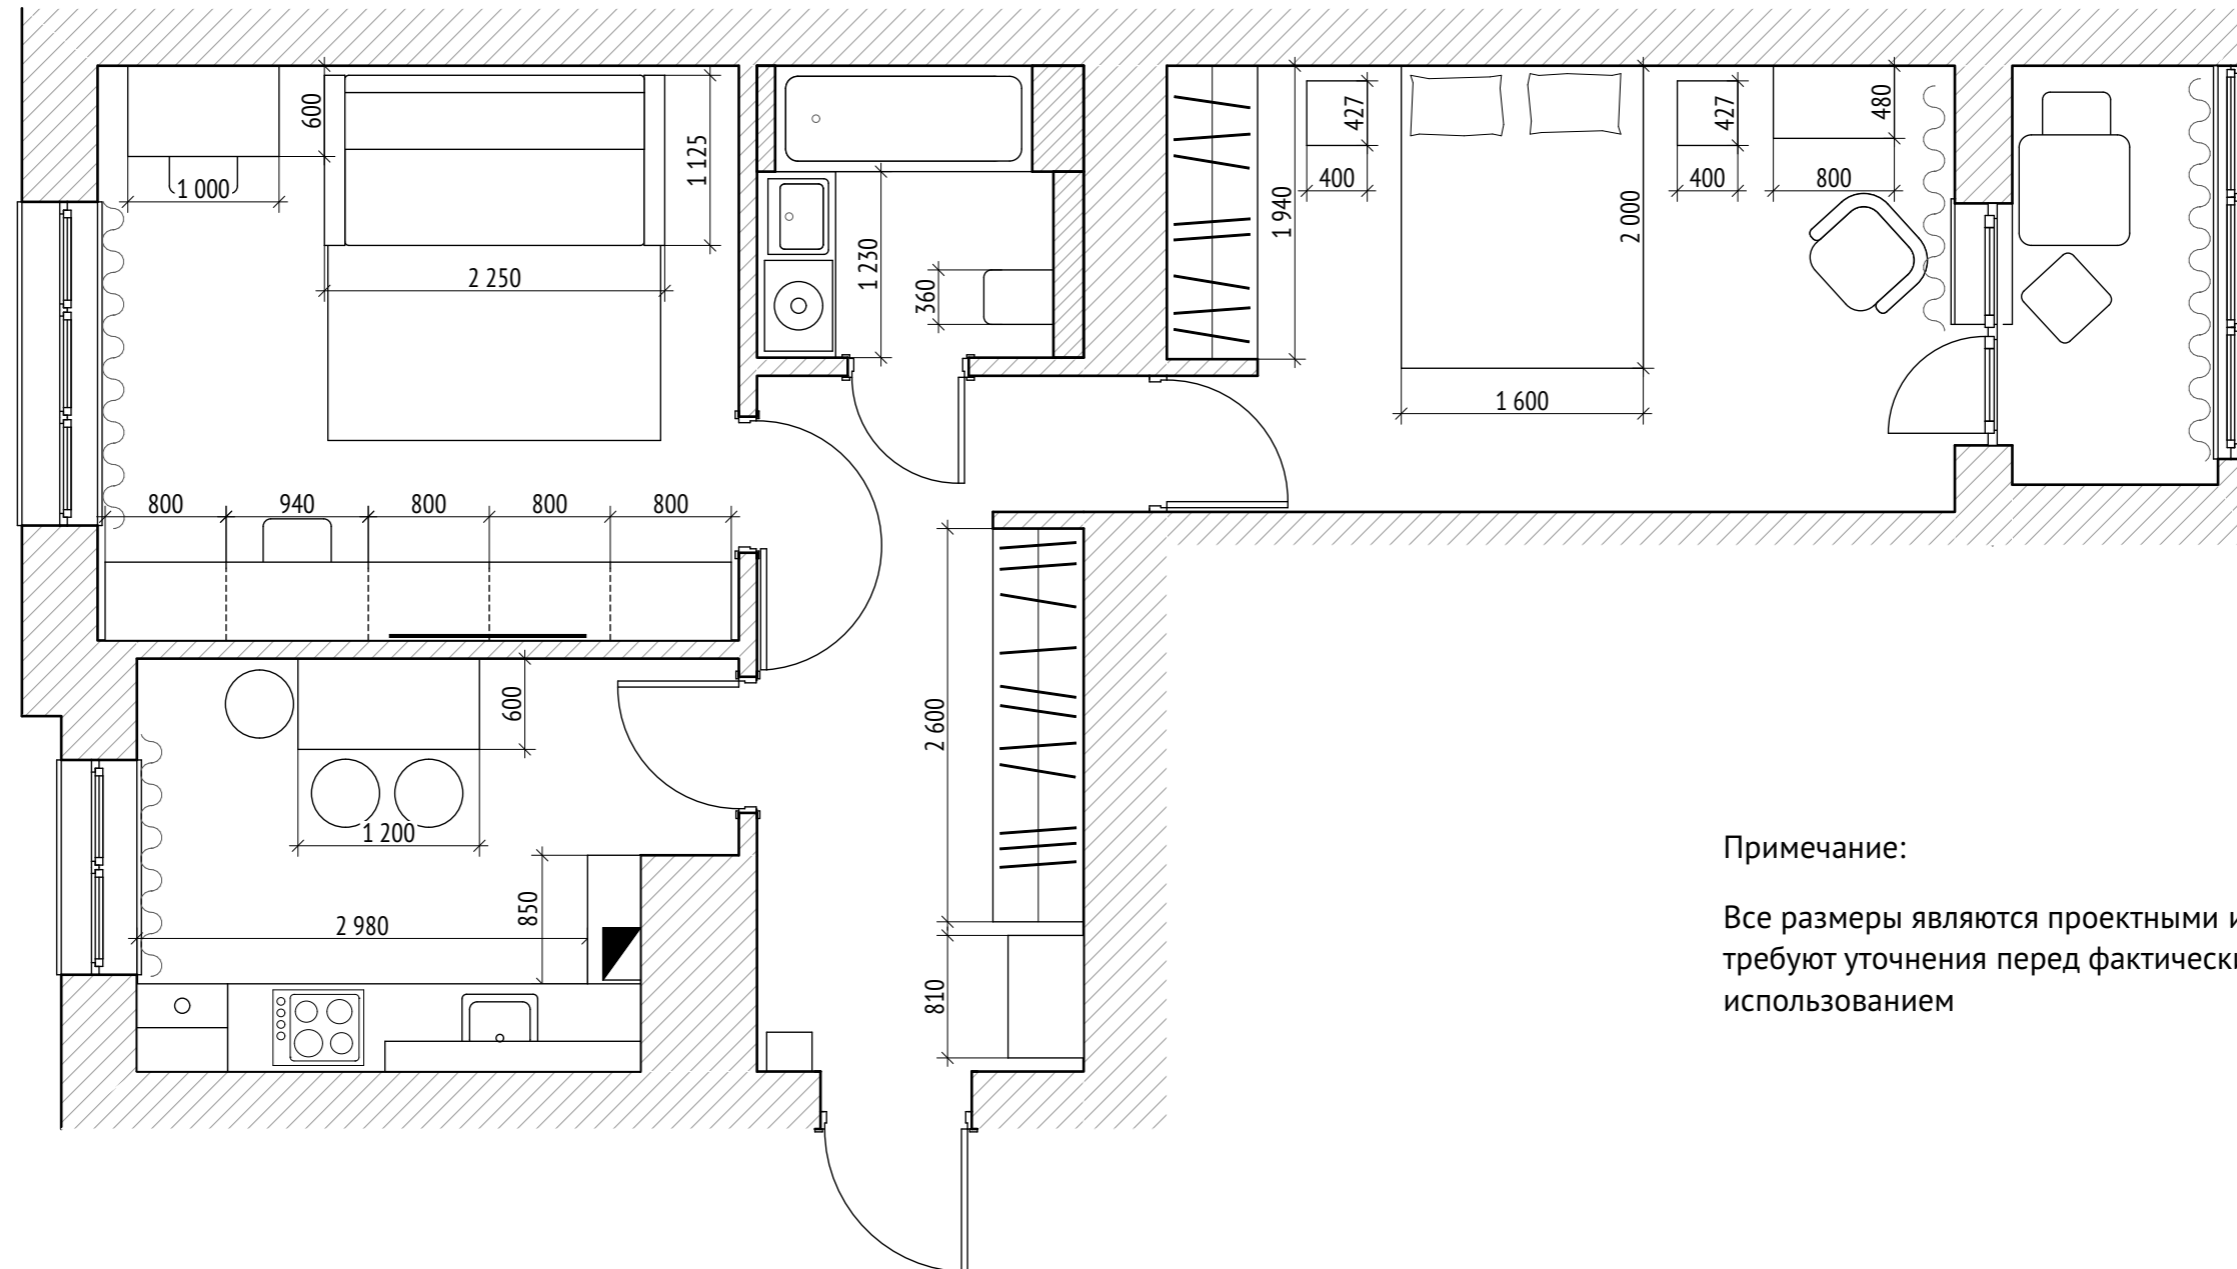


Примечание:

Все размеры являются проектными и требуют уточнения перед фактическим использованием



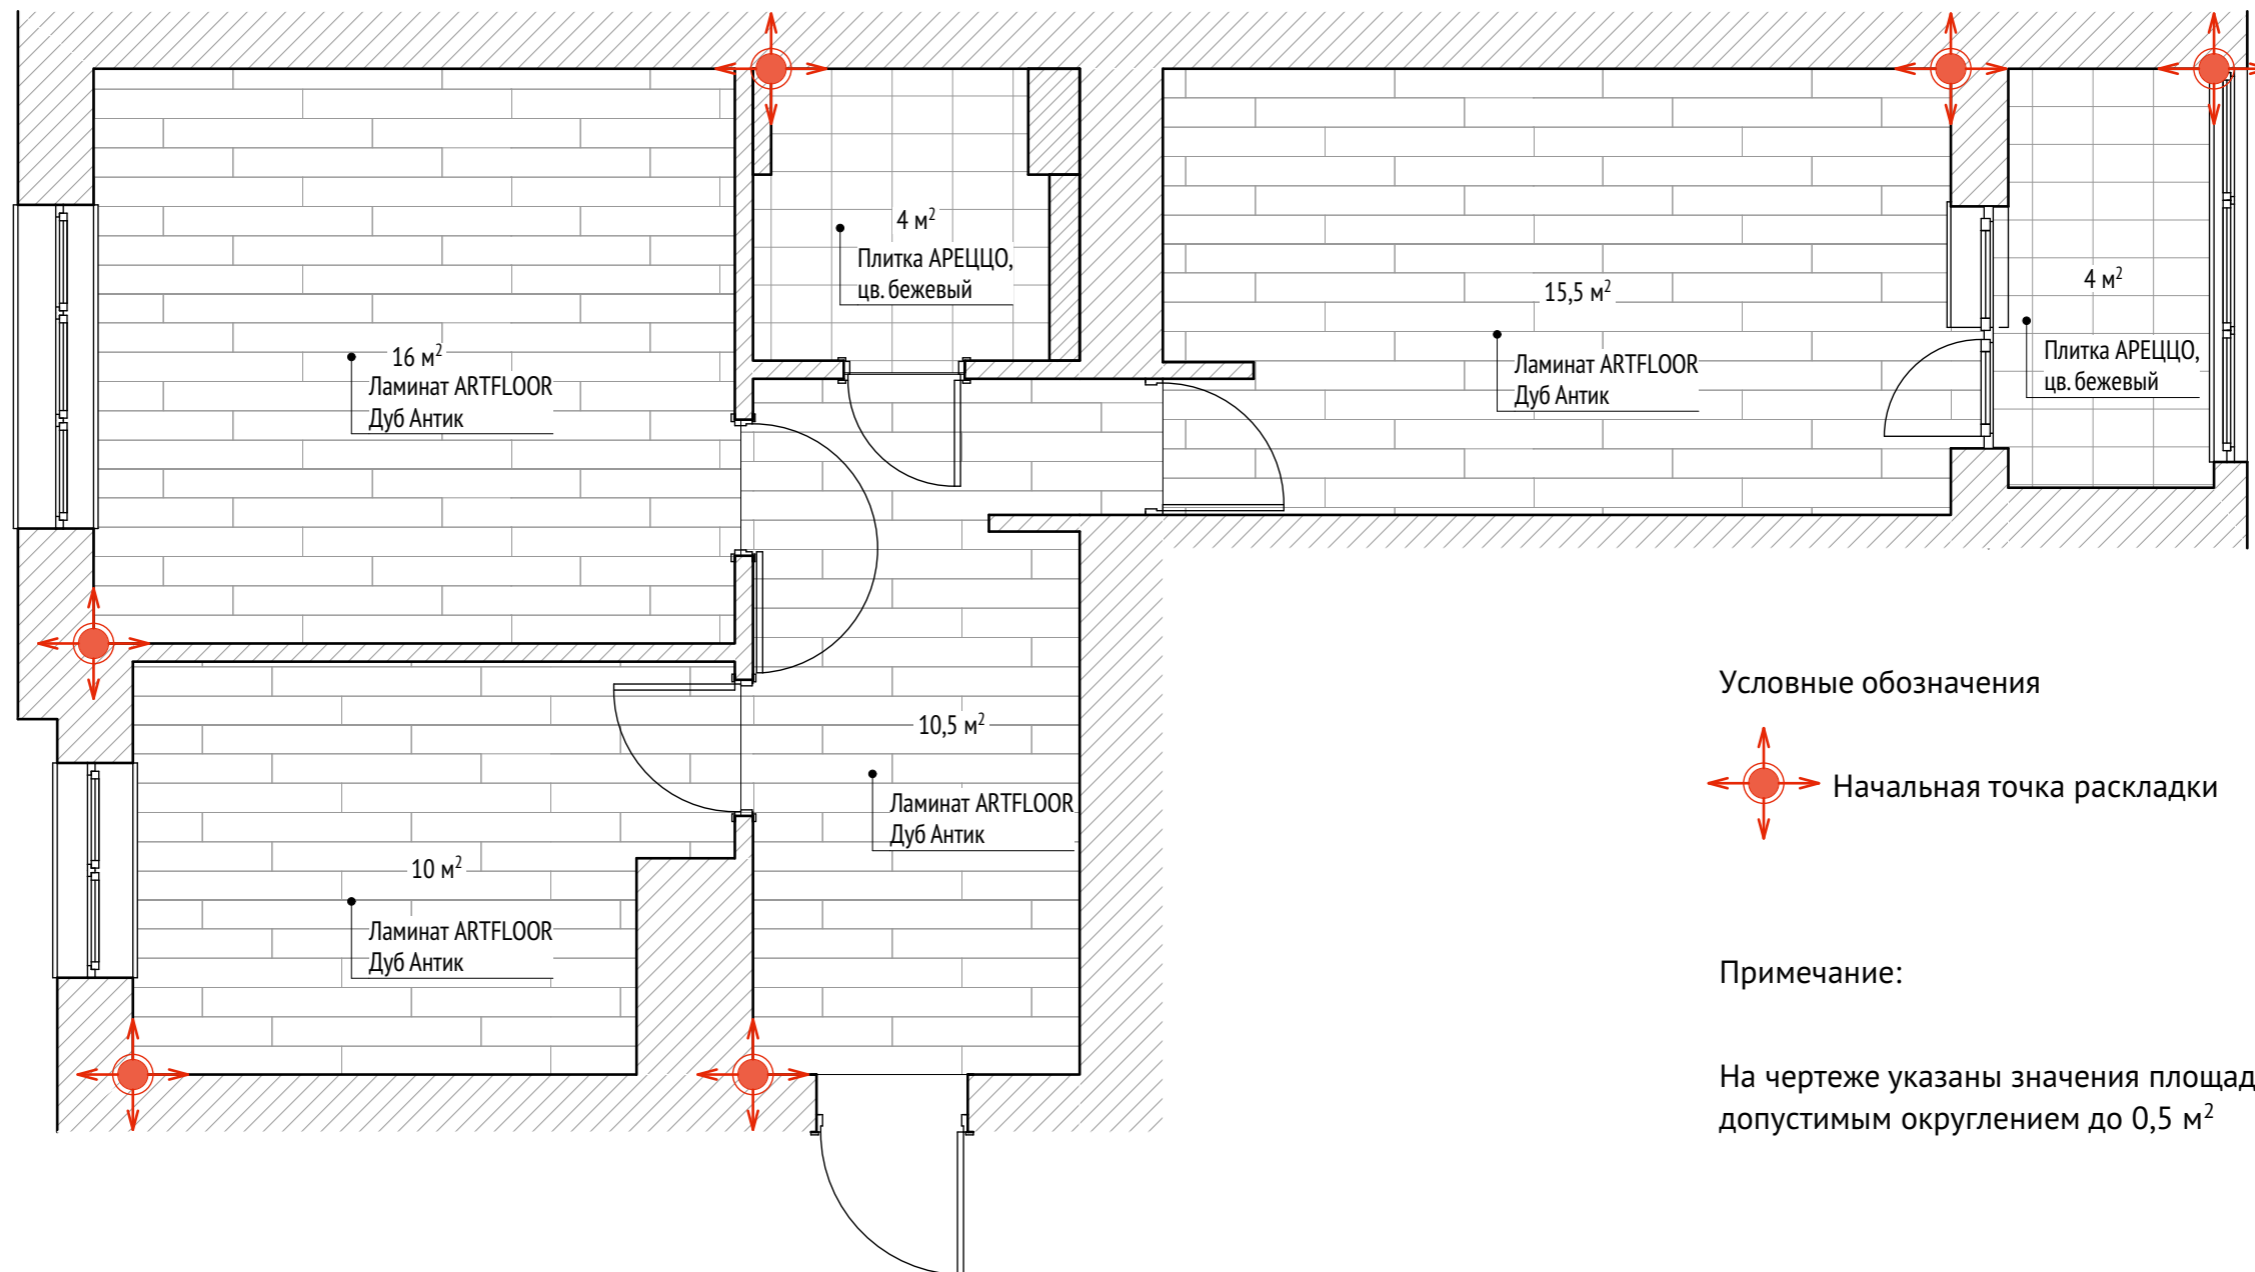


Условные обозначения

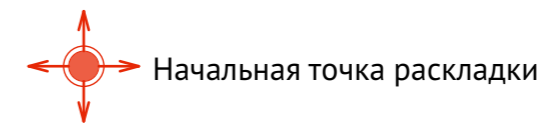



Примечание:

На чертеже указаны значения площадей с допустимым округлением до 0,5 м<sup>2</sup>

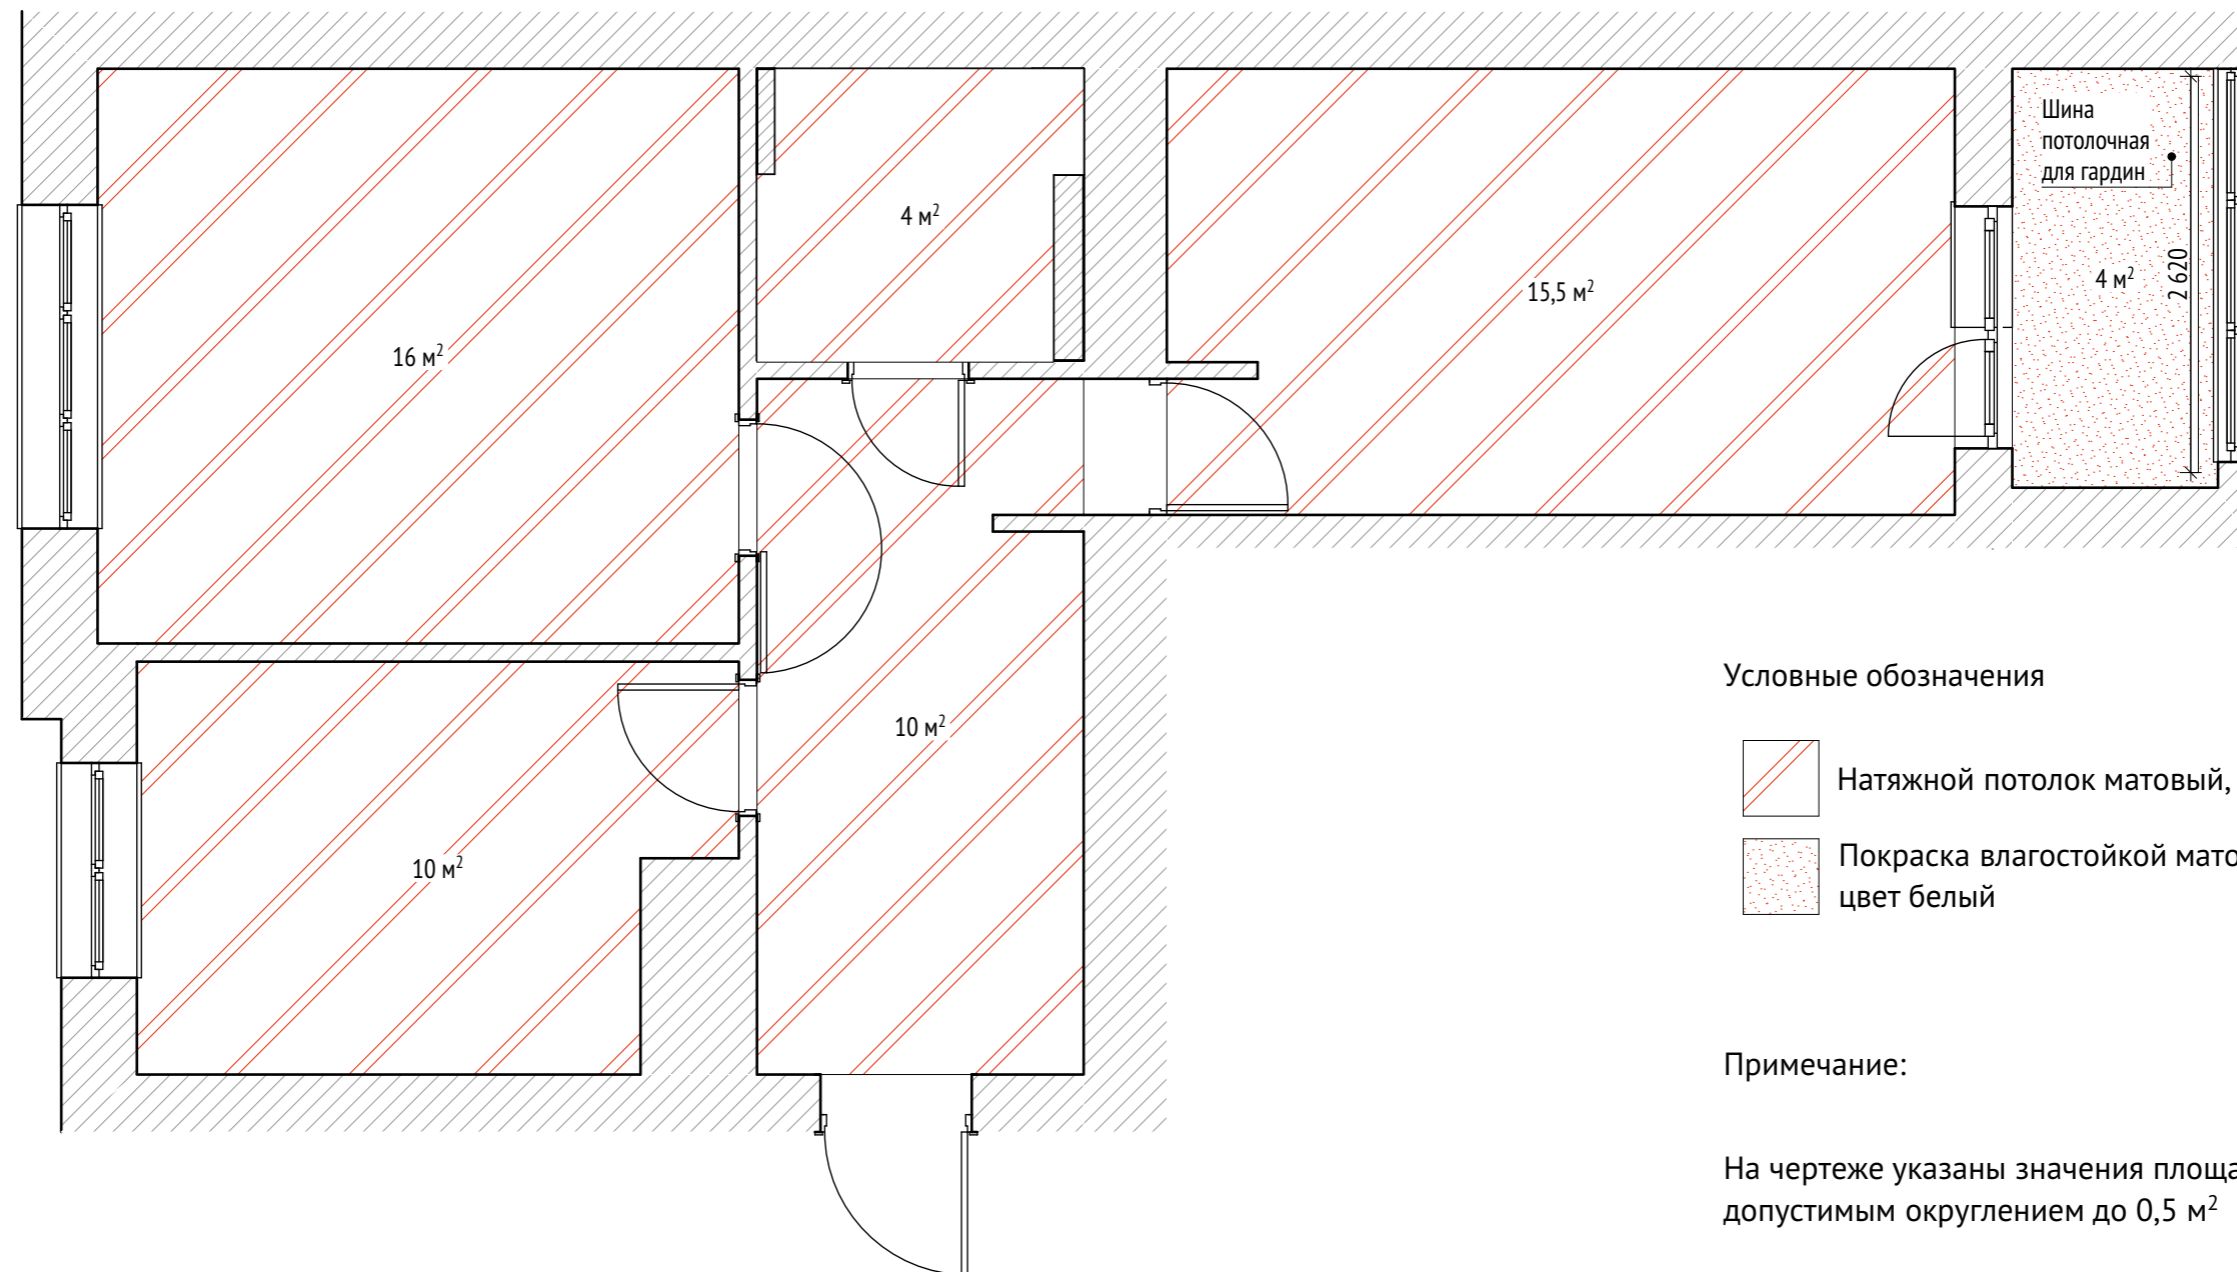


Условные обозначения

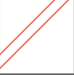



-  Натяжной потолок матовый, цвет белый
-  Покраска влагостойкой матовой краской, цвет белый

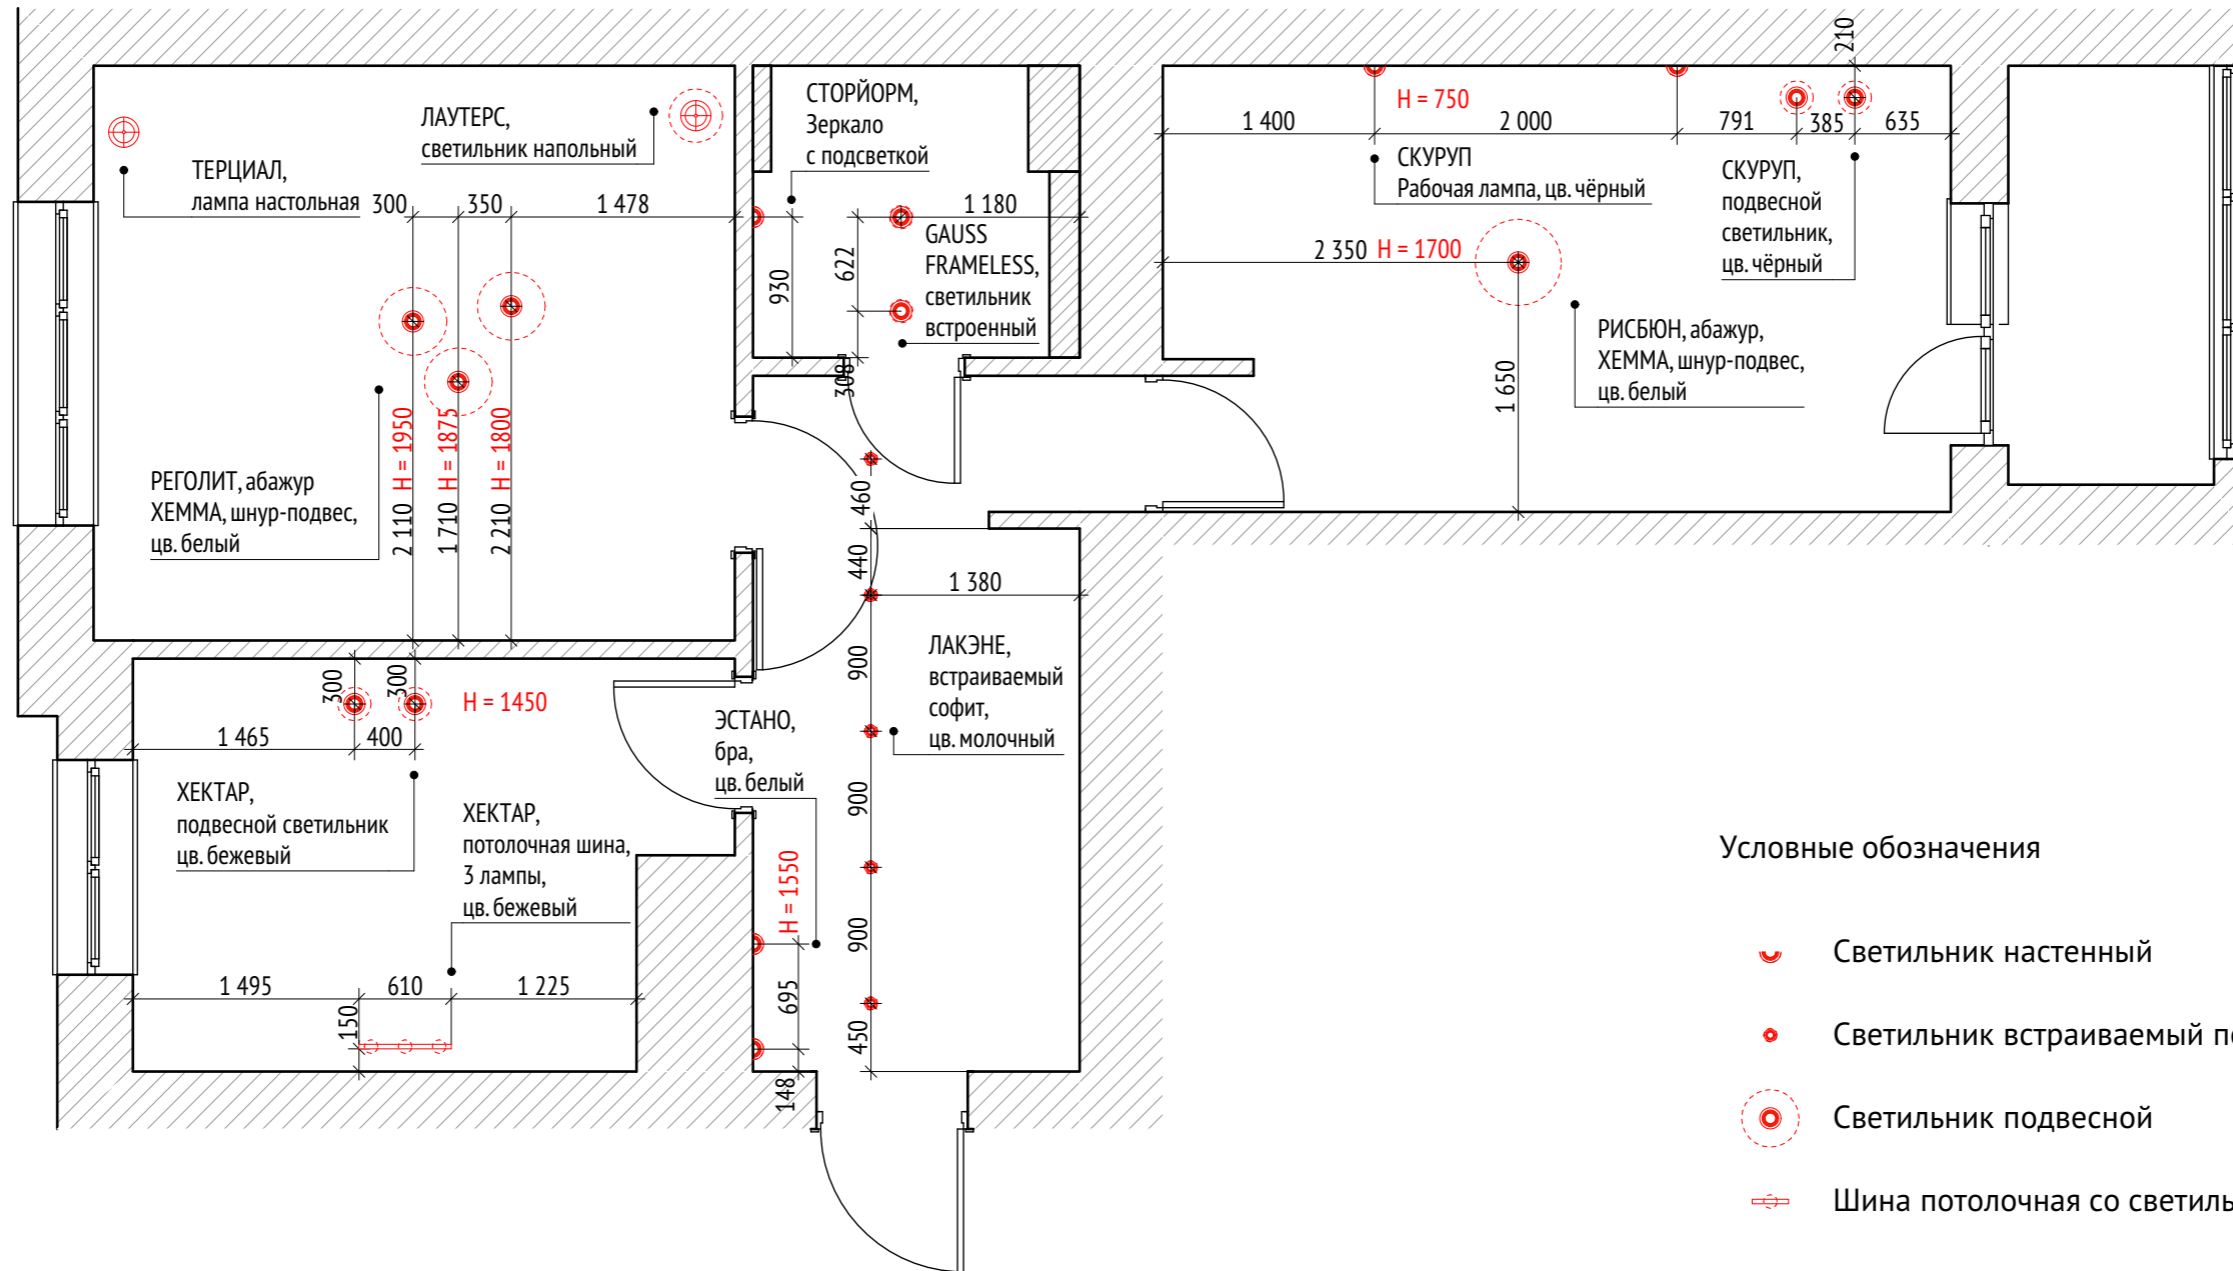
Примечание:

На чертеже указаны значения площадей с допустимым округлением до  $0,5\text{ м}^2$




Условные обозначения

-  Светильник настенный
-  Светильник встраиваемый потолочный
-  Светильник подвесной
-  Шина потолочная со светильниками

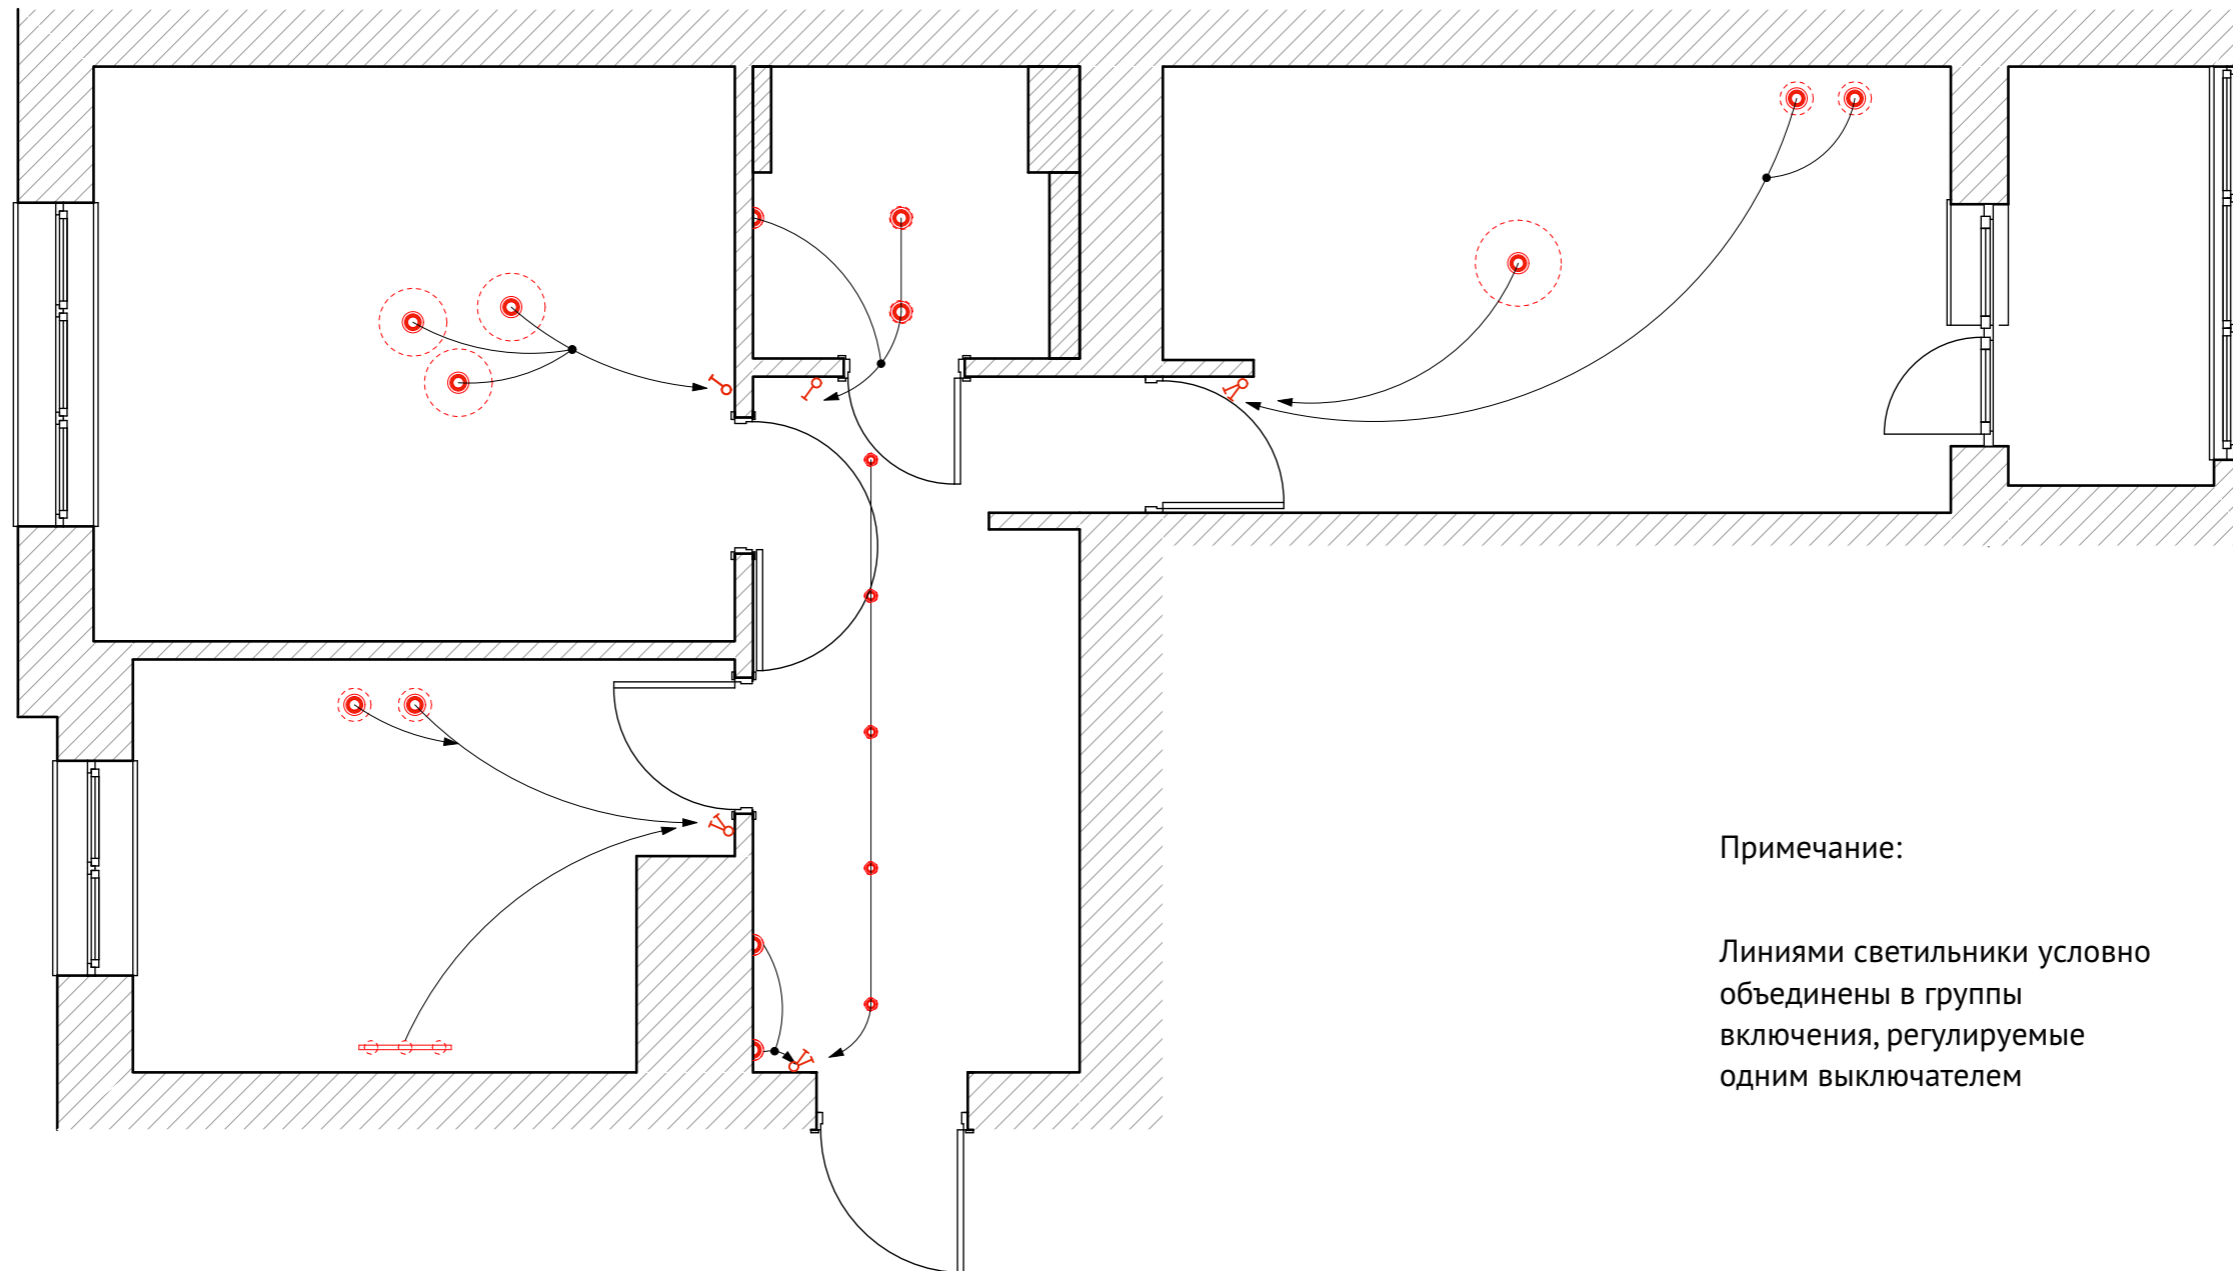

Примечание:

Линиями светильники условно  
объединены в группы  
включения, регулируемые  
одним выключателем

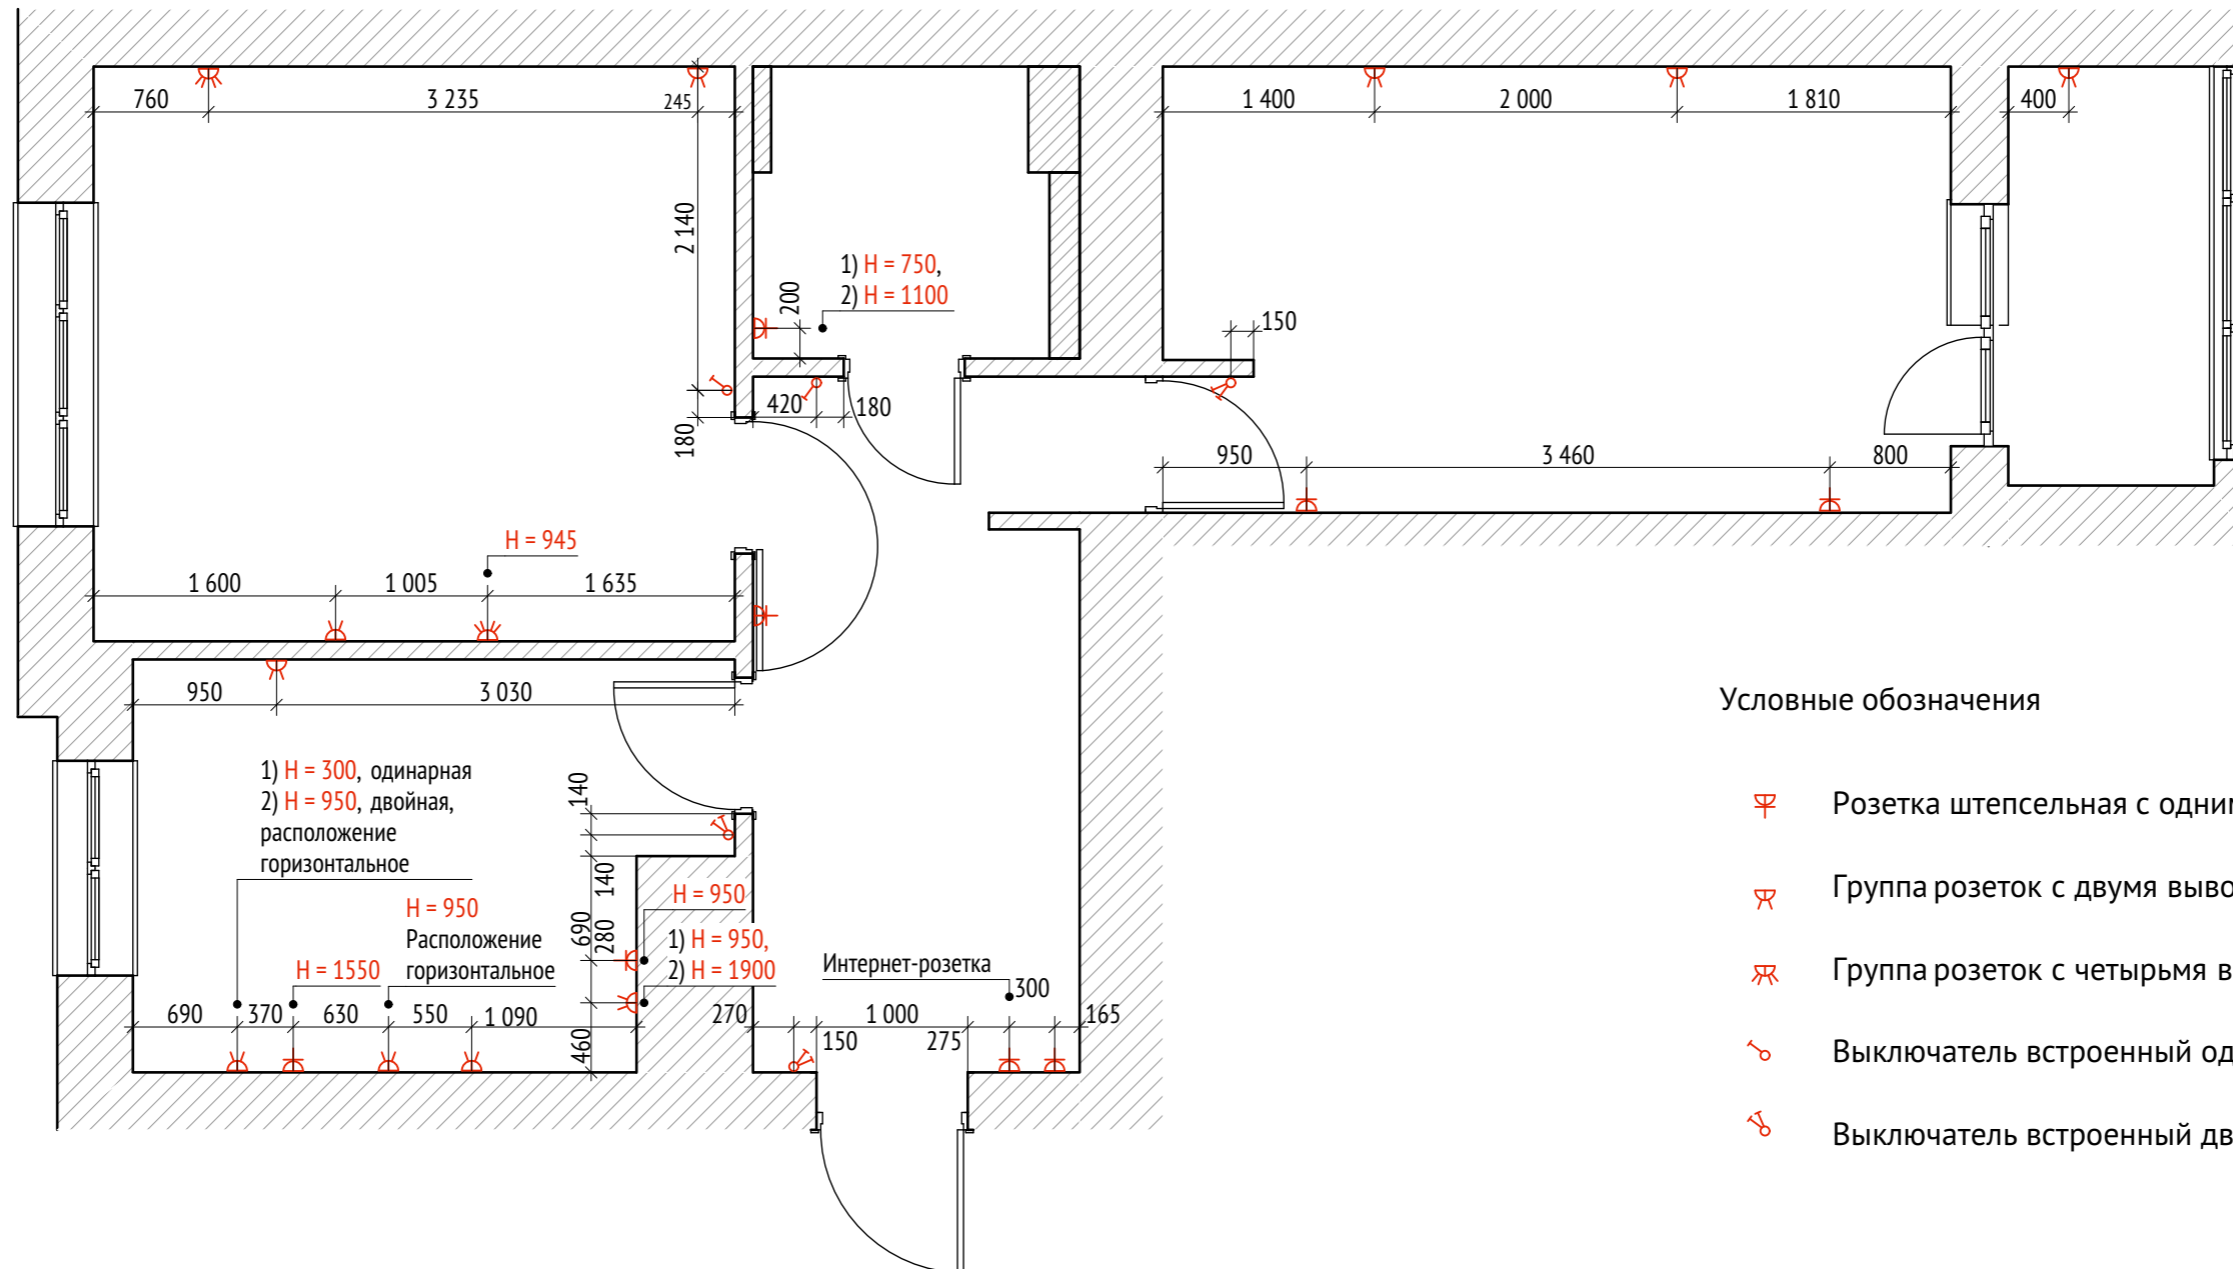

Условные обозначения




- ⌘ Розетка штепсельная с одним выводом
- ⌘⌘ Группа розеток с двумя выводами
- ⌘⌘⌘⌘ Группа розеток с четырьмя выводами
- ⌘ Выключатель встроенный одинарный
- ⌘⌘ Выключатель встроенный двойной




Примечание:


Размеры даны до центра крайней розетки в группе/ до центра одинарной розетки

Высота от пола до центра выключателя равна 900 мм, если не указано иное. Высота от пола до центра розетки (центра нижней розетки в группе) равна 300 мм, если не указано иное.

Группы розеток с двумя выводами расположены вертикально, если не указано иное. Группы розеток с четырьмя выводами расположены горизонтально.

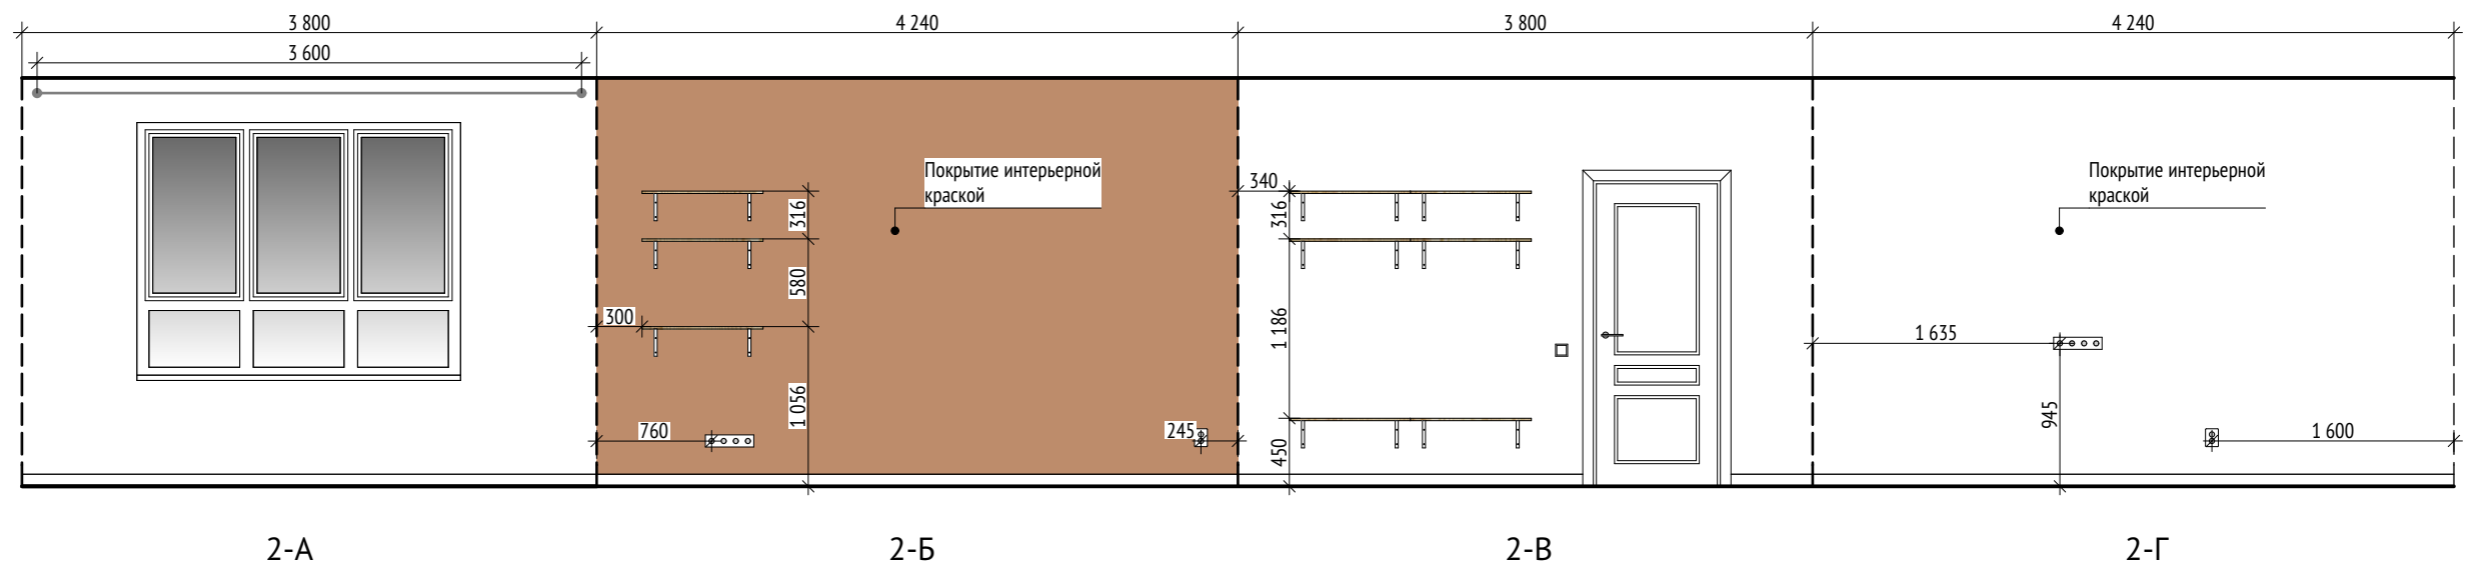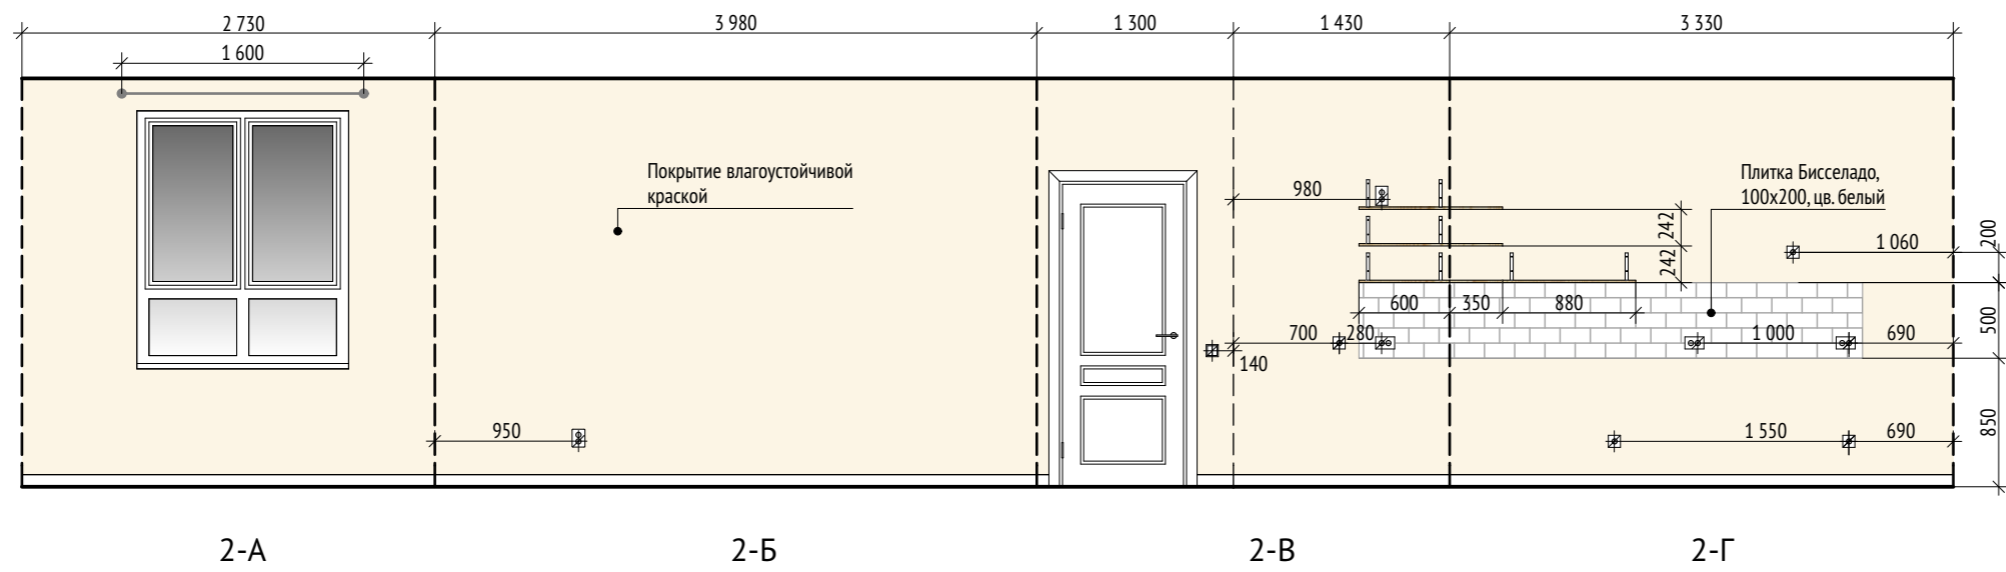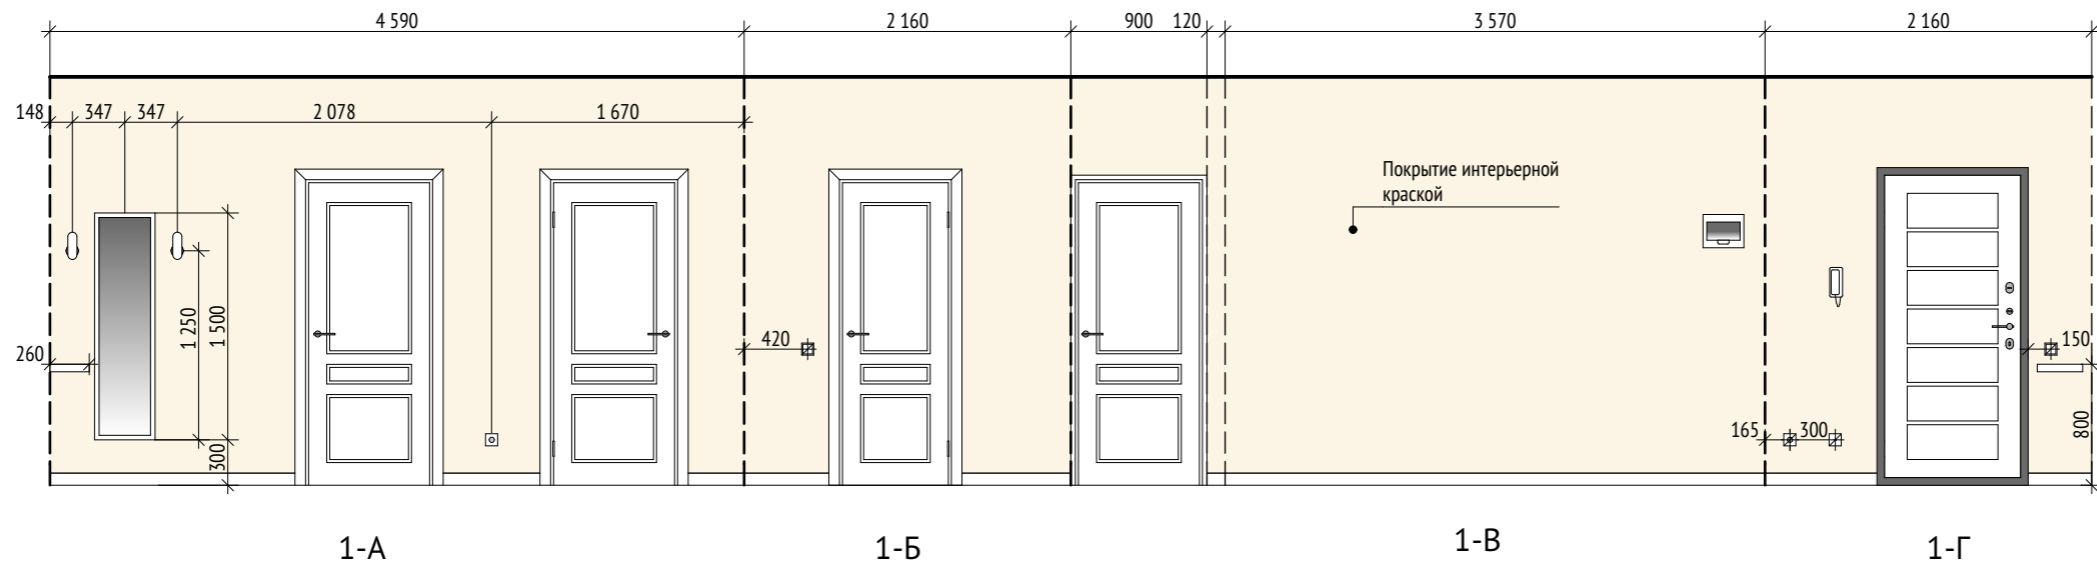

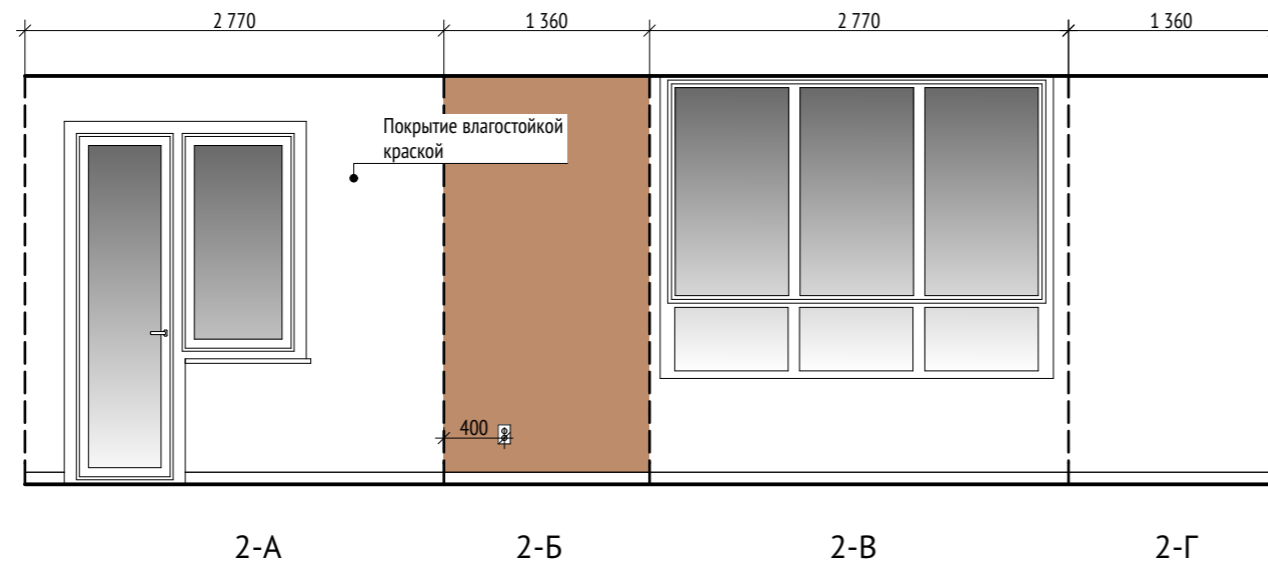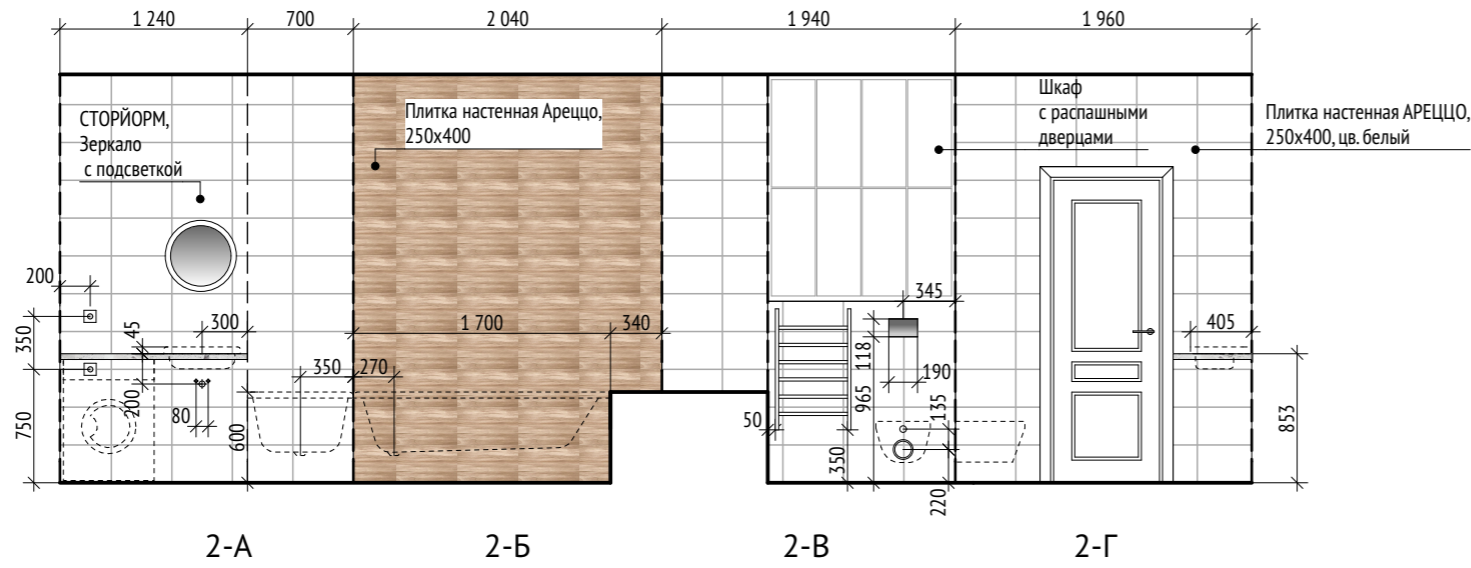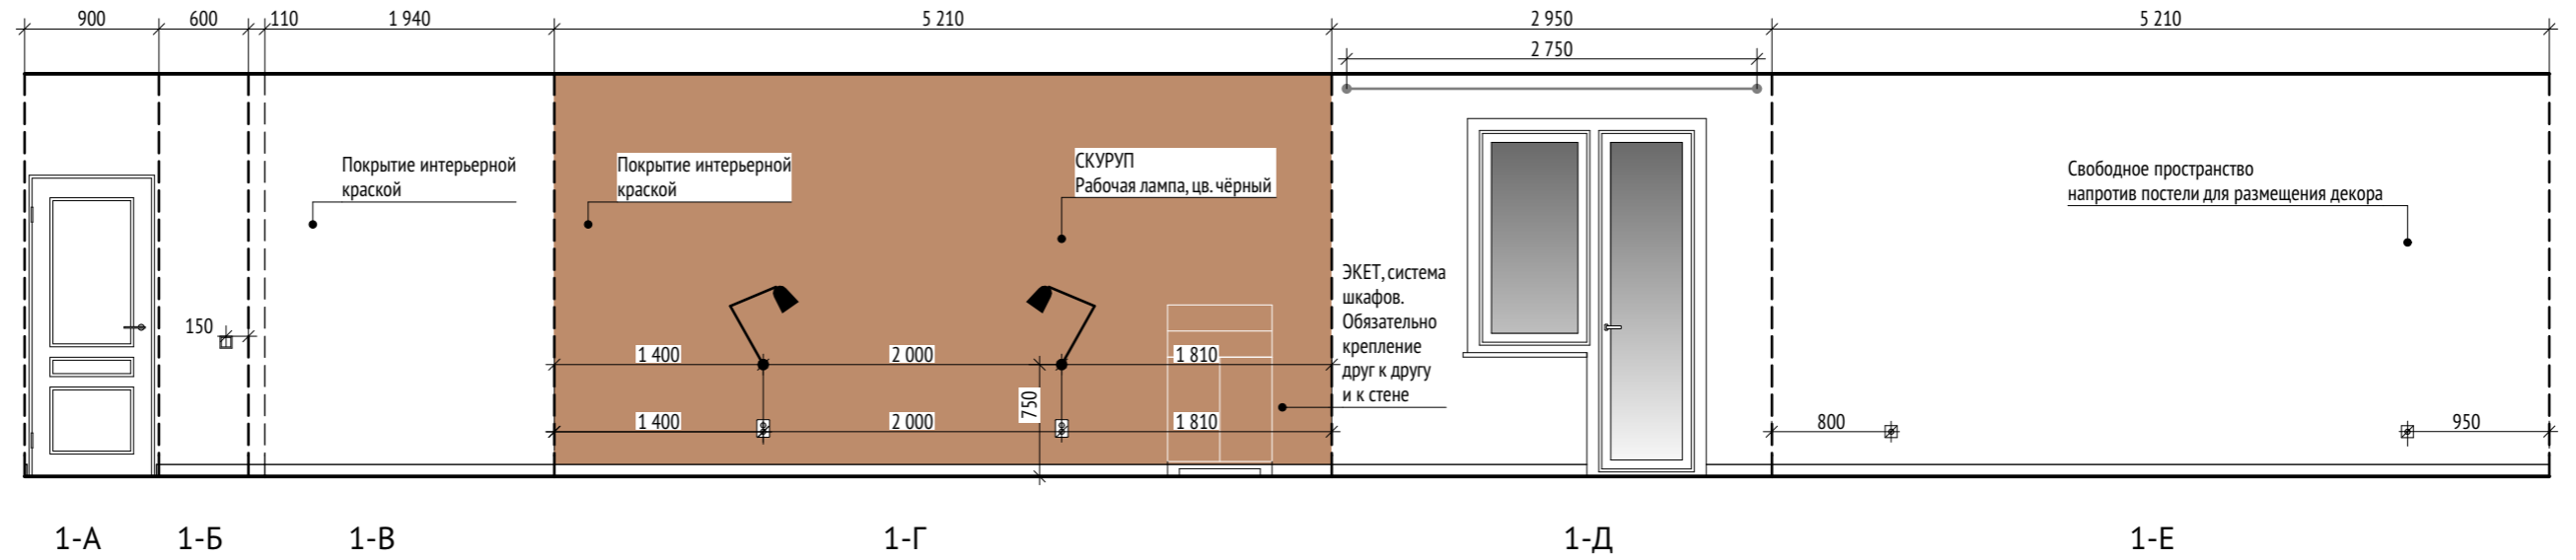

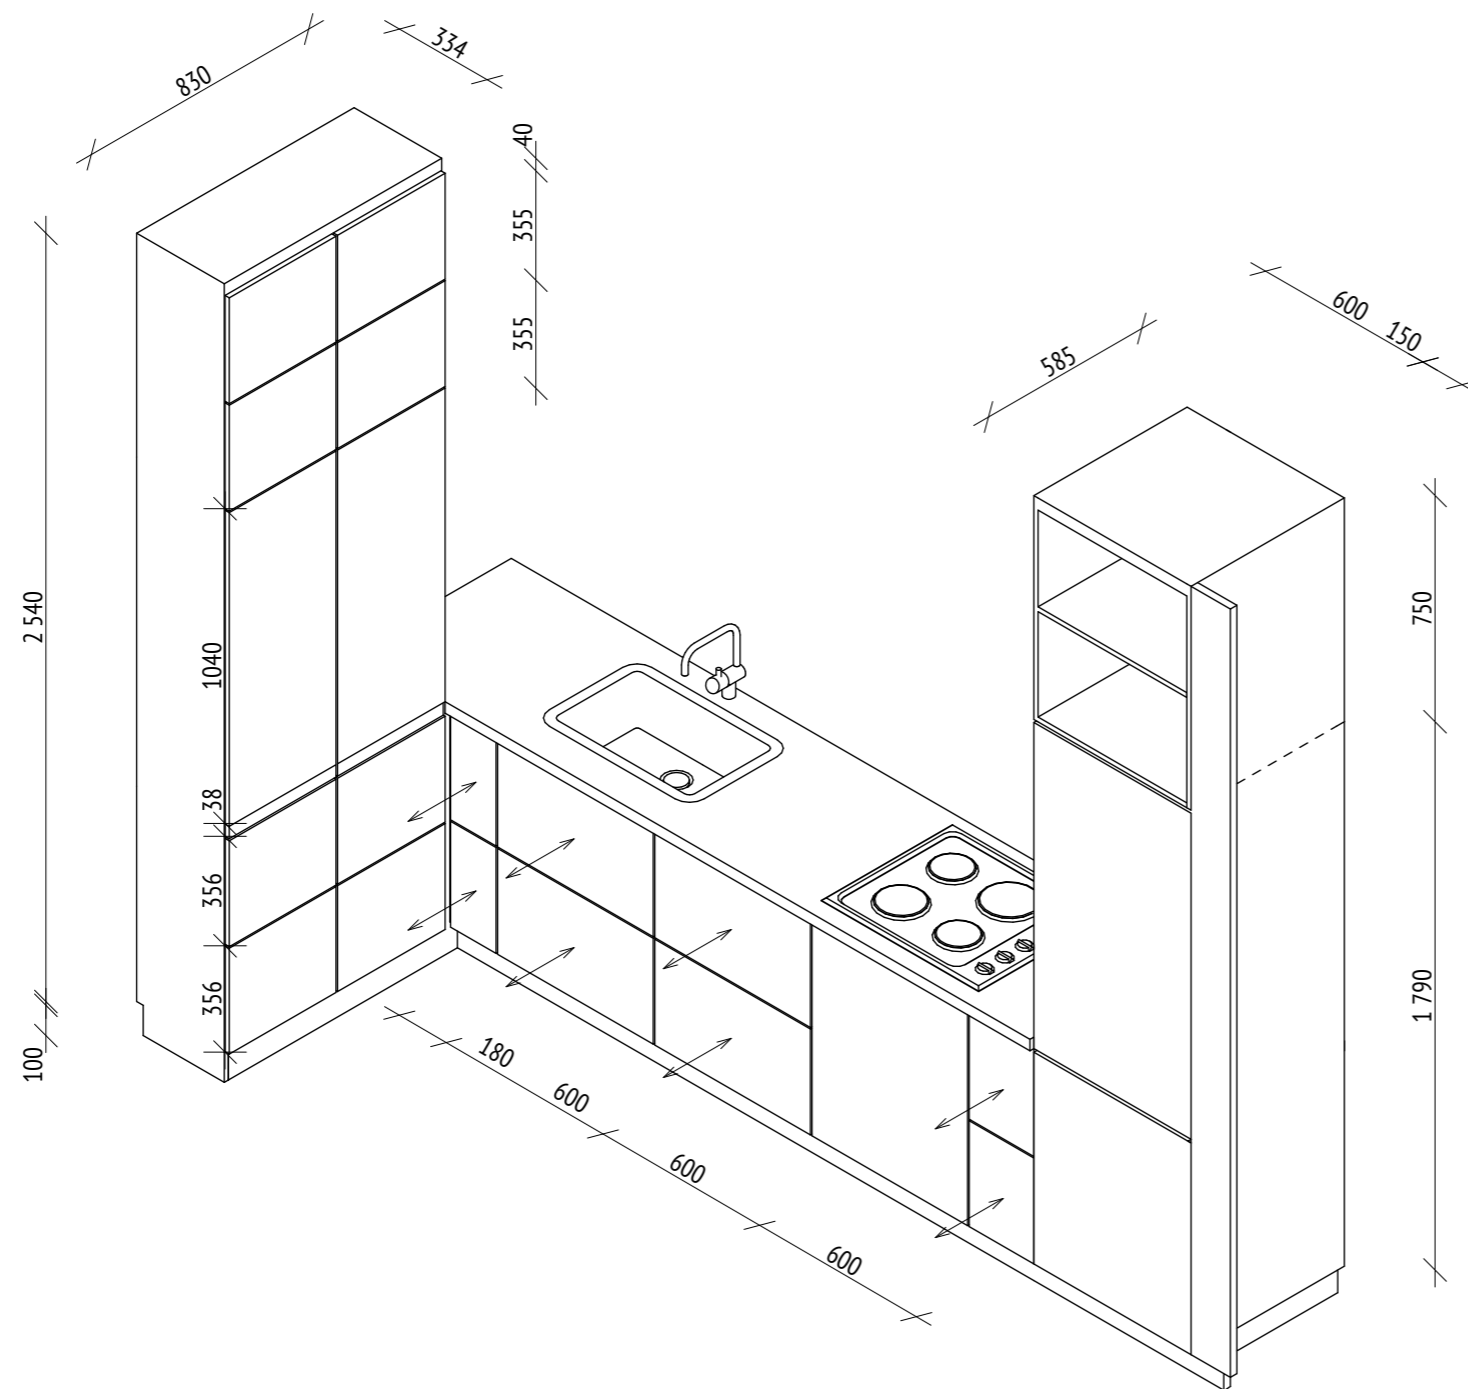


Примечание:

Все размеры являются проектными и требуют уточнения перед фактическим использованием

Материалы и фурнитуру необходимо согласовать




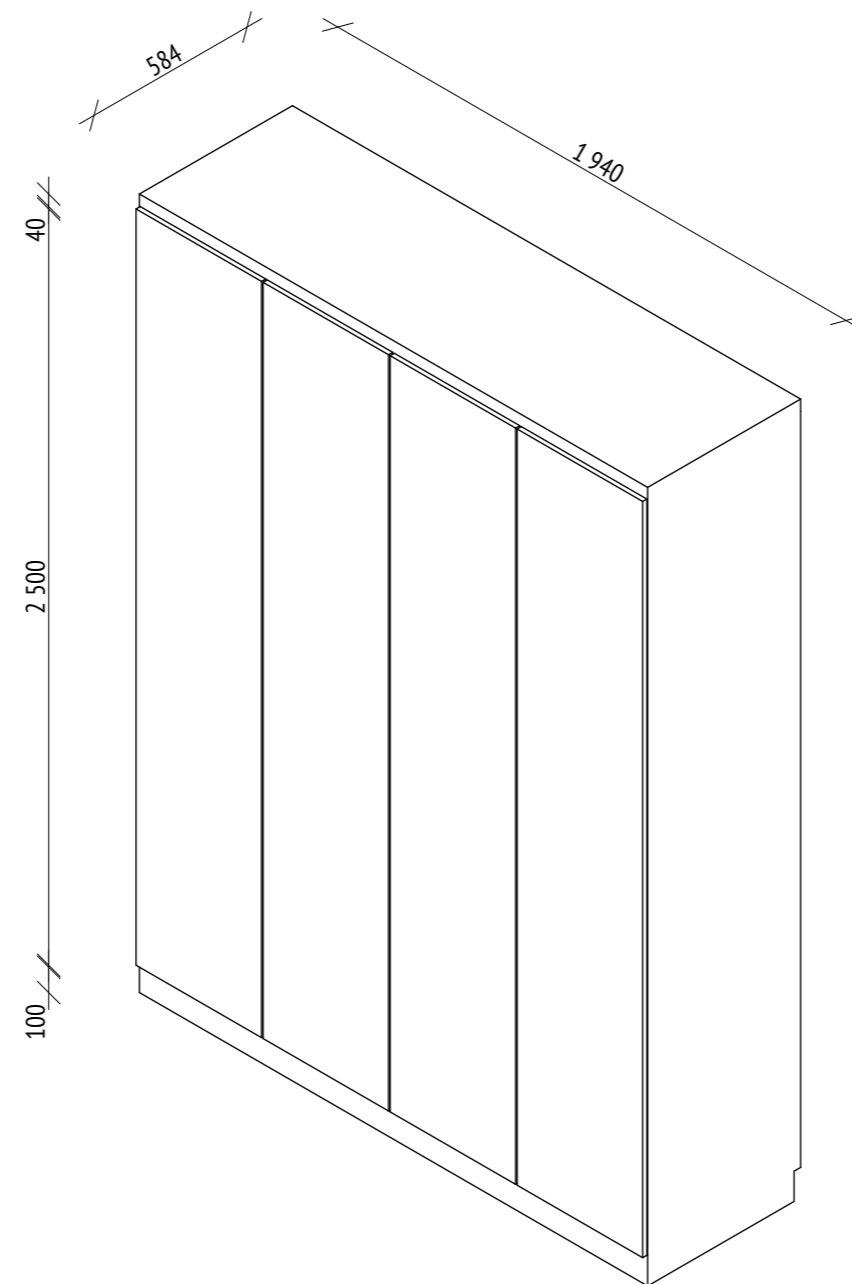

Примечание:

Все размеры являются проектными и требуют уточнения перед фактическим использованием


Материалы и фурнитуру необходимо согласовать

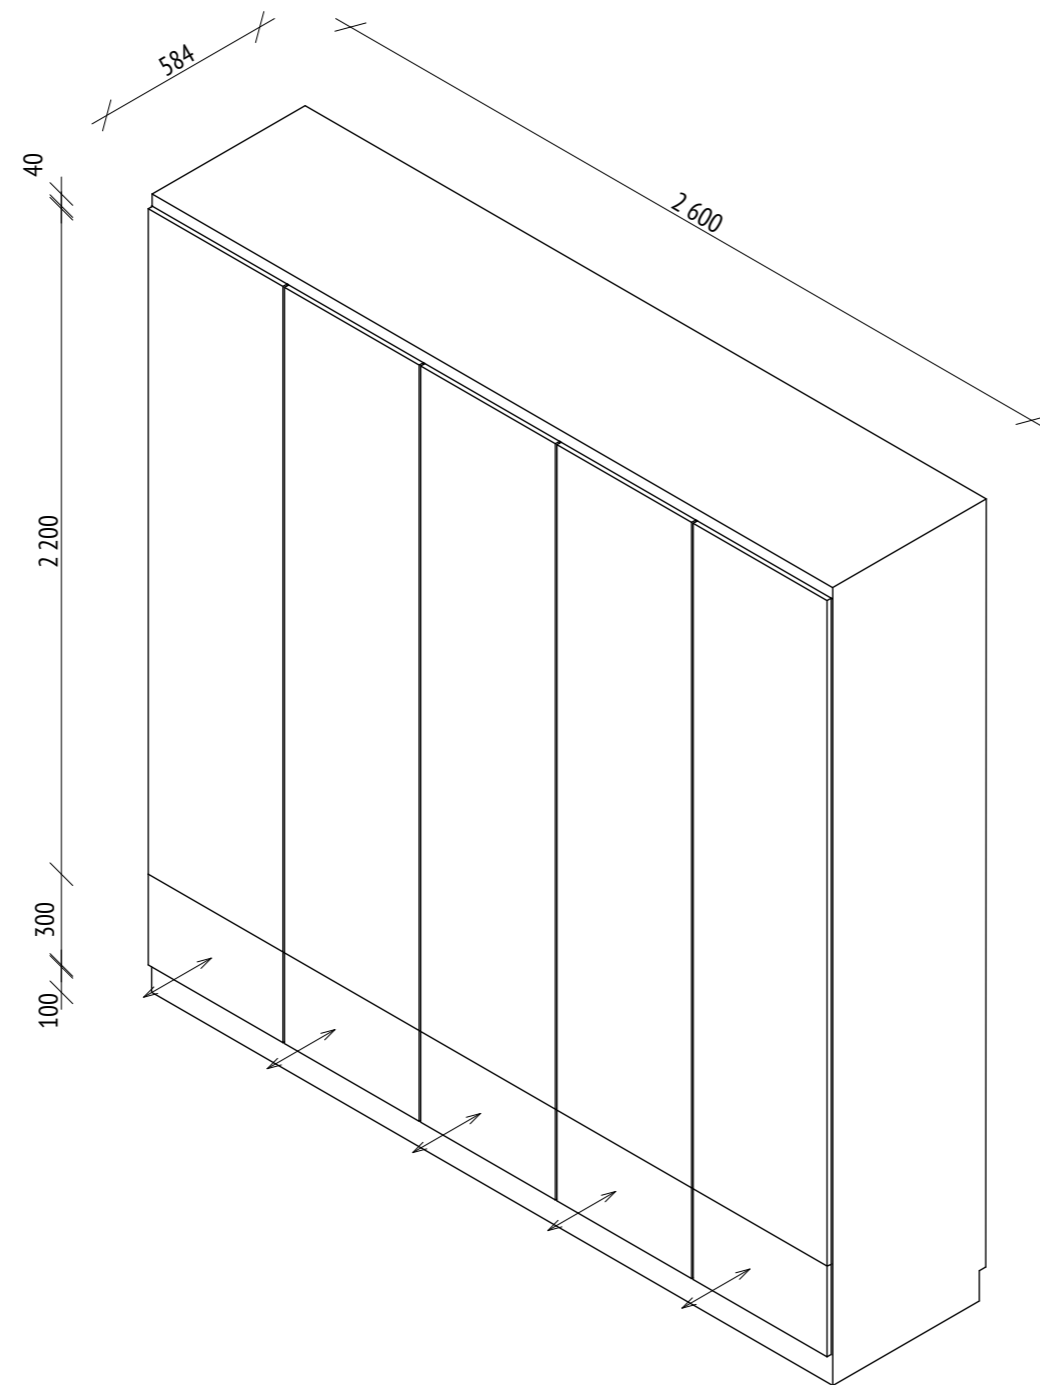

Примечание:

Все размеры являются проектными и требуют уточнения перед фактическим использованием

Материалы и фурнитуру необходимо согласовать

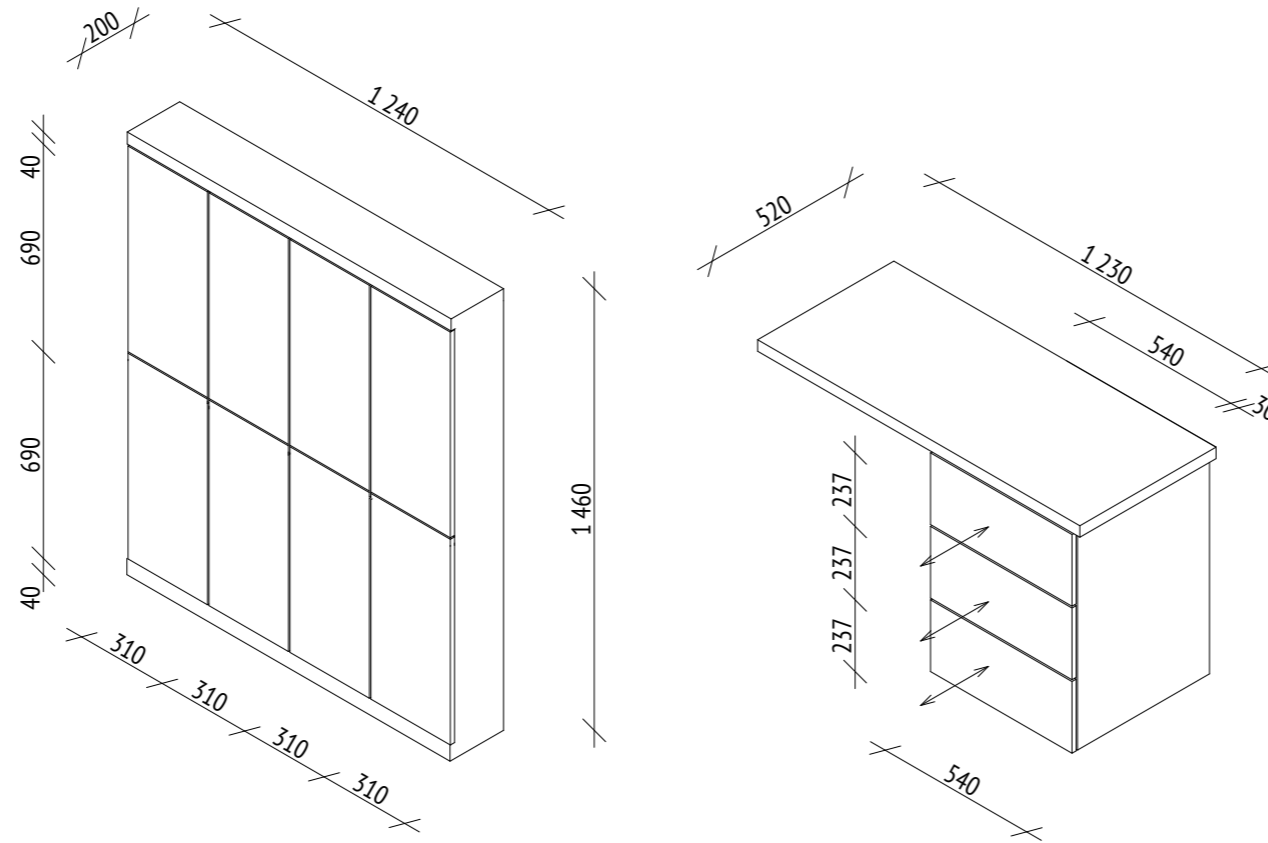

Примечание:

Все размеры являются проектными и требуют уточнения перед фактическим использованием

Материалы и фурнитуру необходимо согласовать

Наименование	Модель	Описание	Артикул	Поставщик	V / S	Кол-во уп/ шт	ЦЕНА	СУММА
<b>Материалы отделки</b>								
Потолок натяжной	-	цв. белый, матовый	-	-	55,5	-	400	22200
Ламинат ARTFLOOR	Дуб Антик	цв. дуб, 159x1380x10, 1,975 м. кв. в уп.	18738151	Леруа Мерлен	52	27	1627,4	43939,8
Плинтус напольный	МДФ	цв. белый, 2400x16x80	82402837	Леруа Мерлен	60,6	26	283	7358
Плитка настенная	Биселадо	цв. белый, 100x200, 1 м. кв. в уп.	201100305	Бауцентр	1,7	2	799	1598
Плитка облицовочная	Ареццо	цв. бежевый, 250x400, 1,2 м. кв. в уп.	205102941	Бауцентр	14,5	13	718,8	9344,4
Плитка настенная	Ареццо	цв. белый, 250x401, 1,2 м. кв. в уп.	205102940	Бауцентр	11	10	670,8	6708
Краска интерьерная	Dulux Classic Colour 5л	цв. бежевый (согласовать колер)	15322301	Леруа Мерлен	30,5	2	2223	4446
Краска интерьерная	Dulux Classic Colour 5л	цв. белый (согласовать)	15322301	Леруа Мерлен	57	3	2223	6669
Краска интерьерная	Dulux Classic Colour 5л	цв. терракотовый (согласовать)	15322301	Леруа Мерлен	25,5	1	2223	2223
Краска влагостойкая интерьерная	Dulux UR 2,5 л	цв. бежевый (согласовать колер)	13928385	Леруа Мерлен	30,5	3	2347	7041
Краска влагостойкая интерьерная	Dulux UR 2,5 л	цв. белый (согласовать)	13928385	Леруа Мерлен	10,5	1	2347	2347
Краска влагостойкая интерьерная	Dulux UR 2,5 л	цв. терракотовый (согласовать)	13928385	Леруа Мерлен	4	1	2347	2347
								116221,2
<b>Мебель</b>								
Полка для головных уборов	Чусиг	цв. белый	003.889.25	Икеа	1	1	1499	1499
Скамья с полкой для обуви	Чусиг	цв. белый	903.889.21	Икеа	1	1	3999	3999
Полка	Лакк	цв. белый, 300x260	303.794.96	Икеа	1	1	399	399
Стол и 4 стула	Мельтроп/ Теодорес	цв. белый	892.212.58	Икеа	1	1	11795	11795
Стул детский	Агам	цв. белый	304.670.73	Икеа	1	1	3699	3699
Мебельный щит (полка 600x350)	сорт ЭКСТРА	хвоя, 1200x400x18 мм	82125552	Леруа Мерлен	2	1	608	1216
Мебельный щит (полка 800x200)	сорт ЭКСТРА	хвоя, 800x200x18 мм	82125548	Леруа Мерлен	1	1	214	214
Диван	Ландскруна	гуннаред, цв. тёмно-серый, 2250x920	293.198.80	Икеа	1	1	49999	49999
Стол	Линмон	цв. белый 740x100x60	392.794.64	Икеа	1	1	1999	1999
Рабочий стул	Блекбергет	цв. бежевый	603.674.54	Икеа	1	1	3299	3299
Шкаф	Ивар	сосна, 800x830x500	404.509.63	Икеа	4	1	7000	28000
Мебельный щит (столешница 4150x500)	сорт ЭКСТРА	хвоя, 2500x500x18 мм	82125545	Леруа Мерлен	2	1	1608	3216
Стол журнальный	Витшё	цв. белый	303.833.04	Икеа	1	1	3999	3999
Мебельный щит (полка 800x200)	сорт ЭКСТРА	хвоя, 800x200x18 мм	82125548	Леруа Мерлен	9	1	214	1926
Консоль	Сиббгульт	цв. Белый, 180x180	504.502.41	Икеа	18	1	50	900
Каркас кровати с обивкой	Слаттум	книса, цв. светло-серый, 1600x2000	204.463.78	Икеа	1	1	13999	13999
Матрас	Ховог	цв. тёмно-серый, 1600x2000	203.693.32	Икеа	1	1	9999	9999
Тумба прикроватная	Сетског	цв. белый	703.588.97	Икеа	2	1	2699	5398
Кресло	УЛЬРИКСБЕРГ	ротанг, антрацит	004.429.70	Икеа	1	1	7999	7999
Комбинация шкафа с ножками	ЭКЕТ	700x350x800	092.864.75	Икеа	1	1	6 600	6600
Шкаф с выдвигаемыми ящиками	ЭКЕТ	700x350x350	203.593.71	Икеа	1	1	7000	7000
Стол+2 стула для балкона/сада	АСКХОЛЬМЕН	серо-коричневая морилка	192.288.85	Икеа	1	1	6199	6199
								173353
<b>Сантехника</b>								
Мойка для кухни	Tolero	кварцевая, цв. серый металлик, 555x500	640000789	Бауцентр	1	1	6490	6490
Смеситель для кухни	FLUMEN STAHL	нержавеющая сталь	414002647	Бауцентр	1	1	1999	1999
Ванная акриловая Cersanit	NAO	1700x700	408001175	Бауцентр	1	1	10599	10599

Панель для ванн Cersanit	NAO	1700	408001180	Бауцентр	1	1	4599	4599
Комплект смесителей и душа для	Grohe StartEdge	цвет хром	82602905	Леруа Мерлен	1	1	9650	9650
Раковина Cersanit	Colour	405x505, керамика	15132364	Леруа Мерлен	1	1	2293	2293
Инсталляция Cersanit	Caspia	унитаз, сидение, кнопка в компл.	406001803	Бауцентр	1	1	21699	21699
Полотенцесушитель водяной Стилье	Версия-КН	500x800, цв. белый	453000345	Бауцентр	1	1	8190	8190
								65519

#### Электрика

Вытяжка MAUNFELD	Tower C	цв. белый, 500x310x350	81963139	Леруа Мерлен	1	1	5956	5956
Шнур-подвес	Хемма	цв. белый	703.865.79	Икеа	4	1	250	1000
Абажур	Реголит	цв. белый	903.606.58	Икеа	3	1	149	447
Лампа настольная	Терциал	цв. белый	103.557.26	Икеа	1	1	899	899
Светильник напольный	Лаутерс	ясень, белый	804.050.49	Икеа	1	1	3999	3999
Зеркало с подсветкой	Сторйорм	D = 470	703.807.42	Икеа	1	1	3999	3999
Встраиваемый софит	Gauss Frameless	D = 71	82367980	Леруа Мерлен	2	1	440	880
Встраиваемый софит	Лакэне	цв. молочный	403.555.98	Икеа	5	1	269	1345
Бра	Эстано	цв. белый	603.614.66	Икеа	2	1	999	1998
Подвесной светильник	Хектар	цв. бежевый, D = 220	904.148.83	Икеа	2	1	1599	3198
Лампа рабочая	Скуруп	цв. чёрный	103.561.32	Икеа	2	1	1999	3998
Подвесной светильник	Скуруп	цв. чёрный	303.974.00	Икеа	2	1	799	1598
Абажур	Рисбюн	цв. белый	804.056.81	Икеа	1	1	1299	1299
Шина потолочная	Хектар	цв. бежевый	104.148.77	Икеа	1	1	1999	1999
Выключатель 1-клавишный	ATLASDESIGN	цв. белый	ME2055429	Мегаполис	2	1	93	186
Выключатель 2-клавишный	ATLASDESIGN	цв. белый	ME2055434	Мегаполис	3	1	120	360
Розетка компьютерная	ATLASDESIGN	цв. белый	ME2055437	Мегаполис	1	1	360	360
Розетка	ATLASDESIGN	цв. белый	ME2055432	Мегаполис	37	1	100	3700
Розетка AQUA	ATLASDESIGN	цв. белый	ME2064962	Мегаполис	1	1	159	159
Рамка 1-постовая	ATLASDESIGN	цв. белый	ME2055441	Мегаполис	14	1	30	420
Рамка 2-постовая	ATLASDESIGN	цв. белый	ME2055442	Мегаполис	11	1	50	550
Рамка 4-постовая	ATLASDESIGN	цв. белый	ME2055444	Мегаполис	2	1	140	280
								38630

#### Другое

Полотно дверное глухое (замок+петли)	Стокгольм	эмаль белая, 2000x800	6090005527	Бауцентр	2	1	5890	11780
Полотно дверное глухое (замок+петли)	Стокгольм	эмаль белая, 2000x700	609005526	Бауцентр	1	1	5890	5890
Стойка коробки телескопическая	Стокгольм	эмаль белая, 2070x80x32	609005683	Бауцентр	8	1	539	4312
Наличник	Максимум	эмаль белая, 2200x70	609003993	Бауцентр	5	1	329	1645
Дверная ручка	Shadow	комплект, цвет никель	82227147	Бауцентр	4	1	662	2648
Зеркало	Нисседаль	цв. белый, 400x1500	003.615.01	Икеа	1	1	2499	2499
Двойной гардинный карниз	ХУГАРД / РЭККА	1200-2100, цв. белый	293.262.20	Икеа	1	1	939	939
Двойной гардинный карниз	ХУГАРД / РЭККА	2100-3850, цв. белый	093.261.98	Икеа	2	1	1384	2768
Потолочный карниз двухрядный	-	2400	342004046	Бауцентр	1	1	179	179
Ковёр	Стокгольм	цв. белый/чёрный, 2500x2500	403.709.66	Икеа	1	1	23999	23999
								56659

Итого: 450382,2